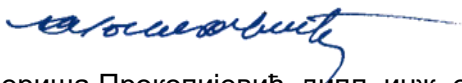


5/6.9.1 НАСЛОВНА СТРАНА

5/6.9 ДОЈАВА ПОЖАРА И СИСТЕМИ ТЕХНИЧКЕ ЗАШТИТЕ – ЛОКАЦИЈА ЛОВЋЕНАЦ-МАЛИ ИЋОШ

Инвеститор:	„Инфраструктура Железнице Србије“ а.д. Немањина 6/4, Београд
Наручилац:	Конзорцијум фирми: China Railway International Corporation Ltd. (CRIC) China Communication Construction Company Ltd. (CCCC)
Објекат:	Пруга Београд - Суботица државна граница (Келебија), ДЕОНИЦА ПРУГЕ НОВИ САД - СУБОТИЦА - ДРЖАВНА ГРАНИЦА (КЕЛЕБИЈА) , у Новом Саду, Кисачу, Степановићеву, Змајеву, Врбасу, Ловћенцу, Малом Иђошу, Бачкој Тополи, Жеднику, Наумовићеву и Суботици, К.О. Нови Сад I, К.О. Нови Сад IV, К.О. Кисач, К.О. Руменка, К.О. Степановићево, К.О. Ченеј, К.О. Бачко Добро Поље, К.О. Врбас, К.О. Врбас - град, К.О. Змајево, К.О. Куцура, К.О. Ловћенац, К.О. Мали Иђош, К.О. Фекетић, К.О. Бачка Топола, К.О. Бачка Топола - Град, К.О. Мали Београд, К.О. Биково, К.О. Доњи Град, К.О. Жедник, К.О. Нови Град, К.О. Палић, К.О. Стари Град, на катастарским парцелама према списку приложеном у Главној свесци
Врста техничке документације:	ПГД- Пројекат за грађевинску дозволу
Назив и ознака дела пројекта:	5/6.9 Дојава пожара и системи техничке заштите – локација Ловћенац-Мали Иђош
За грађење / извођење радова:	Нова градња
Пројектант:	Саобраћајни институт ЦИП, д.о.о. Немањина 6/ IV, Београд 351-02-03602/2020-09
Одговорно лице пројектанта:	Генерални директор: Милутин Игњатовић, дипл. инж.
Потпис:	 Digitally signed by Milutin Ignjatović 226692666-013710139 Date: 2021.08.03 15:42:21 +02'00'
Одговорни пројектант:	Периша Прокопијевић, дипл. инж. ел. Лиценца бр. 353 4455 03, 07-152-212/12
Потпис:	 Digitally signed by Periša Prokopijević Date: 2021.08.03 14:09:32 +02'00'
Број дела пројекта:	2020-250-ЕЛЕ-5/6.9
Место и датум:	Београд, април 2021.год.

ТЕХНИЧКА КОНТРОЛА ПРОЈЕКТА ЗА ГРАЂЕВИНСКУ ДОЗВОЛУ

5/6.9 ДОЈАВА ПОЖАРА И СИСТЕМИ ТЕХНИЧКЕ ЗАШТИТЕ –
ЛОКАЦИЈА ЛОВЋЕНАЦ - МАЛИ ИЋОШ

Објекта: Пруга Београд - Суботица - државна граница (Келебија), **ДЕОНИЦА ПРУГЕ НОВИ САД - СУБОТИЦА - ДРЖАВНА ГРАНИЦА (КЕЛЕБИЈА)**, у Новом Саду, Кисачу, Степановићеву, Змајеву, Врбасу, Ловћенцу, Малом Ићошу, Бачкој Тополи, Жеднику, Наумовићеву и Суботици, К.О. Нови Сад I, К.О. Нови Сад IV, К.О. Кисач, К.О. Руменка, К.О. Степановићево, К.О. Ченеј, К.О. Бачко Добро Поље, К.О. Врбас, К.О. Врбас - град, К.О. Змајево, К.О. Куцура, К.О. Ловћенац, К.О. Мали Ићош, К.О. Фекетић, К.О. Бачка Топола, К.О. Бачка Топола - Град, К.О. Мали Београд, К.О. Биково, К.О. Доњи Град, К.О. Жедник, К.О. Нови Град, К.О. Палић, К.О. Стари Град, на катастарским парцелама према списку приложеном у Главној свесци, на основу Закона о планирању и изградњи („Службени гласник РС” бр. 72/09, 81/09 – исправка, 64/10 – одлука УС, 24/11, 121/12, 42/13 – одлука УС, 50/13 – одлука УС, 98/13 – одлука УС, 132/14, 145/14, 83/18, 31/19, 37/19 - др. Закон, 9/20 и 52/21) и одредби Правилника о садржини, начину и поступку израде и начину вршења контроле техничке документације према класи и намени објекта (“Службени гласник РС”, бр. 73/2019), извршена је техничка контрола предметне документације, од стране предузећа CESTRA d.o.o. Београд.

ПРОЈЕКАТ СЕ ПРИХВАТА

Вршилац техничке контроле:

CESTRA d.o.o,
Макензијева 57, Београд

Број лиценце:

351-02-03374/2020-09 од 18.03.2021.

Одговорно лице/Заступник:

Директор:
Драган Милић, дипл.грађ.инж.

Потпис:

	Dragan Milić Digitally signed by Dragan Milić Date: 2021.08.04 10:54:06 +02'00'
---	--

Вршилац техничке контроле:

Небојша Шутиноски, дипл.инж.ел.

Број лиценце:

350 5773 03, Лиценца МУП-а 07-152-329/13

Потпис:

	НЕБОЈША ШУТИНОСКИ 006625105 Sign Digitally signed by НЕБОЈША ШУТИНОСКИ 006625105 Sign Date: 2021.08.04 10:07:21 +02'00'
---	---

Број техничке документације:

A10312-61/21

Место и датум:

Београд, 2021.

5/6.9.2. САДРЖАЈ

ДОЈАВА ПОЖАРА И СИСТЕМИ ТЕХНИЧКЕ ЗАШТИТЕ - ЛОКАЦИЈА ЛОВЋЕНАЦ

5/6.9.1.	Насловна страна
5/6.9.2.	Садржај
5/6.9.3.	Решење о одређивању одговорног пројектанта
5/6.9.4.	Изјава одговорног пројектанта
5/6.9.5.	Текстуална документација
	Технички опис
5/6.9.6.	Нумеричка документација
	Предмер и предрачун
5/6.9.7.	Графичка документација

5/6.9.3 РЕШЕЊЕ О ОДРЕЂИВАЊУ ОДГОВОРНОГ ПРОЈЕКТАНТА

На основу Члана 128, Закона о планирању и изградњи ("Службени гласник РС", бр. 72/09, 81/09-исправка, 64/10- одлука УС, 24/11, 121/12, 42/13-одлука УС, 50/13-одлука УС, 98/13-одлука УС, 132/14, 145/14, 83/2018, 31/2019, 37/2019 - др.закон и 9/2020) и одредби Правилника о садржини, начину и поступку израде и начину вршења контроле техничке документације према класи и намени објекта ("Службени гласник РС", бр. 73/2019) као:

ОДГОВОРНИ ПРОЈЕКАНТ

за израду **5/6.9 Дојава пожара и системи техничке заштите – локација Ловћенац-Мали Иђош**, који је део ПГД - Пројекта за грађевинску дозволу за изградњу пруге Београд - Суботица државна граница (Келебија), **ДЕОНИЦА ПРУГЕ НОВИ САД - СУБОТИЦА - ДРЖАВНА ГРАНИЦА (КЕЛЕБИЈА)**, у Новом Саду, Кисачу, Степановићеву, Змајеву, Врбасу, Ловћенцу, Малом Иђошу, Бачкој Тополи, Жеднику, Наумовићеву и Суботици, К.О. Нови Сад I, К.О. Нови Сад IV, К.О. Кисач, К.О. Руменка, К.О. Степановићево, К.О. Ченеј, К.О. Бачко Добро Поље, К.О. Врбас, К.О. Врбас - град, К.О. Змајево, К.О. Куцура, К.О. Ловћенац, К.О. Мали Иђош, К.О. Фекетић, К.О. Бачка Топола, К.О. Бачка Топола - Град, К.О. Мали Београд, К.О. Биково, К.О. Доњи Град, К.О. Жедник, К.О. Нови Град, К.О. Палић, К.О. Стари Град, на катастарским парцелама према списку приложеном у Главној свесци, одређује се:

Периша Прокопијевић, дипл. инж. ел. _____ 353 4455 03, 07-152-212/12


Пројектант:

САОБРАЋАЈНИ ИНСТИТУТ ЦИП д.о.о.,
Београд Немањина 6/IV

Одговорно лице/заступник:

Генерални директор: Милутин Игњатовић, дипл. инж.

Потпис:

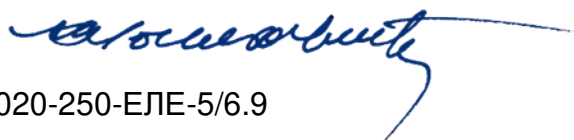

Број техничке документације: 2020-250-ЕЛЕ-5/6.9

Место и датум:

Београд, април 2021.год.

5/6.9.4 ИЗЈАВА ОДГОВОРНОГ ПРОЈЕКТАНТА

Одговорни пројектант **5/6.9 Дојава пожара и системи техничке заштите – локација Ловћенац-Мали Иђош**, који је део ПГД - Пројекта за грађевинску дозволу за изградњу пруге Београд - Суботица државна граница (Келебија), **ДЕОНИЦА ПРУГЕ НОВИ САД - СУБОТИЦА - ДРЖАВНА ГРАНИЦА (КЕЛЕБИЈА)**, у Новом Саду, Кисачу, Степановићеву, Змајеву, Врбасу, Ловћенцу, Малом Иђошу, Бачкој Тополи, Жеднику, Наумовићеву и Суботици, К.О. Нови Сад I, К.О. Нови Сад IV, К.О. Кисач, К.О. Руменка, К.О. Степановићево, К.О. Ченеј, К.О. Бачко Добро Поље, К.О. Врбас, К.О. Врбас - град, К.О. Змајево, К.О. Куцура, К.О. Ловћенац, К.О. Мали Иђош, К.О. Фекетић, К.О. Бачка Топола, К.О. Бачка Топола - Град, К.О. Мали Београд, К.О. Биково, К.О. Доњи Град, К.О. Жедник, К.О. Нови Град, К.О. Палић, К.О. Стари Град, на катастарским парцелама према списку приложеном у Главној свесци:

Периша Прокопијевић, дипл.инж. ел

ИЗЈАВЉУЈЕМ

1. да је пројекат у свему у складу са издатим Локацијским условима:

-бр. ROP-MSGI-28188-LOCH-4/2020, Заводни број: 350-02-00031/2020-14 од 06.04.2020,

-бр. ROP-MSGI-28188-LOCH-4/2020, Заводни број: 350-02-00031/2020-14 од 07.04.2020 –
Решење о исправци грешке,

-бр. ROP-MSGI-7141-LOC-1/2020, Заводни број: 350-02-00109/2020-14 од 08.05.2020,

-бр. ROP-MSGI-931-LOC-3/2020, Заводни број: 350-02-00192/2020-14 од 29.05.2020;

2. да је пројекат израђен у складу са Законом о планирању и изградњи, прописима, стандардима и нормативима из области изградње објеката и правилима струке;

3. да је пројекат у свему у складу са начинима за обезбеђење испуњења основних захтева за објекат прописаних елаборатима и студијама.

Одговорни пројектант: Периша Прокопијевић, дипл.инж. ел.

Број лиценце: 353 4455 03, 07-152-212/12

Потпис:



Број техничке документације: 2020-250-ЕЛЕ-5/6.9

Место и датум: Београд, април 2021.год.

5/6.9.5
ТЕКСТУАЛНА ДОКУМЕНТАЦИЈА

ТЕХНИЧКИ ОПИС

ДОЈАВА ПОЖАРА И СИСТЕМИ ТЕХНИЧКЕ ЗАШТИТЕ ЛОКАЦИЈА ЛОВЋЕНАЦ-МАЛИ ИЋОШ

УВОД

Предмет ове техничке документације је опремање комплекса локације Ловћенац-Мали Ићош на деоници Нови Сад - Суботица - државна граница (Келебија) пруге Београд - Нови Сад - Суботица – државна граница (Келебија) системима техничке заштите и дојаве пожара.

Пројекат је израђен на основу Идејног пројекта, Пројектног задатка, информација о постојећем стању телекомуникационих система у постојећој станици које су добијене од представника сектора за ЕТП „Инфраструктуре железнице Србије“ а.д. (ИЖС) и обиласка терена.

Зграда за СС и ТТ, потходник, перони са надстрешницама опремају системима техничке заштите:

- систем видео надзора;
- систем контроле приступа;
- систем сигнализације провале;
- стабилни систем за дојаву пожара (АДП);

Сваки систем ће бити у функцији када се сва његова опрема (у свим објектима и просторима) постави, повеже и подеси.

ПОСТОЈЕЋЕ СТАЊЕ

Овом документацијом се планира пројектовање нове Зграде за СС и ТТ.

НОВОПРОЈЕКТОВАНО СТАЊЕ

Систем видео надзора

Улога система видео надзора у станици је заштита телекомуникационе опреме за информисање путника постављене унутар и ван објеката и праћење кретања путника дуж перона, потходника и у чекаоници.

DOME камере се распоређују у објектима и на фасадама објеката (Зграда за СС и ТТ).

Спољашње DOME, бокс и DOME panoramic камере се распоређују по надстрешницама, стубовима осветљења и потходнику, у складу са описом приложеним у Општој свесци.

На стуб GSM-R система се постављају две DOME panoramic камере.

У просторији отправника возова се поставља радна станица са два монитора (РС-ВН) преко које је омогућен надзор над камерама у самој станици.

Снимак са камера у станици Ловћенац-Мали Иђош се прослеђује до централне опреме у станици Бачка Топола где се врши складиштење, контрола и управљање над камерама.

Инсталација и напајање елемената система видео надзора се изводи у складу са описом из Опште свеске.

Систем контроле приступа

Овим системом се контролише приступ у технолошким просторијама у Згради за СС и ТТ.

Све информације се прослеђују до Надлежног места у станици Бачка Топола.

Просторије се опремају електромагнетним држачима, читачима картица, тастерима за привремену деблокаду врата и *emergency* тастерима, у складу са описом система из Опште свеске.

Контролери се повезују са ЦЈ-ДП и у случају дојаве пожара долази до отпуштања електромагнета на свим вратима (тј. одбрављивања врата) у објекту која су под контролом овог система (и задржавања у том стању до ресетовања ЦЈ-ДП и система контроле приступа).

Инсталација и напајање елемената система контроле приступа се изводи у складу са описом из Опште свеске.

Систем сигнализације провале

Системом сигнализације провале се детектује неовлашћени приступ у технолошким просторијама у објектима и врши алармирање односно упозорење дежурним особама да је до неовлашћеног приступа дошло.

Централни уређај система је централна јединица система за сигнализацију провале ЦЈ-ПП. ЦЈ-ПП се поставља уштићени простор (у ТК просторију у Згради за СС и ТТ) и, поред опреме у тој просторији, надгледа опрему и у осталим просторијама у Згради за СС и ТТ и Станичној згради.

Све информације се прослеђују до Надлежног места у станици Бачка Топола.

Просторије се опремају детекторима покрета и лома стакла (просторије у приземљу) и шифраторима. Такође, распоређују се унутрашње и спољашње алармне сирене. Опремање је у складу са описом приложеним у Општој свесци.

Инсталација и напајање елемената система сигнализације провале се изводи у складу са описом из Опште свеске.

Стабилни систем за дојаву пожара (АДП)

Концепција система

У Згради за СС и ТТ планира се стабилни систем за дојаву пожара (АДП).

Пројектом је предвиђен адресабилни систем дојаве пожара који се састоји од:

1. централног уређаја за дојаву пожара (ЦЈ-ДП),
2. аутоматских јављача пожара,
3. ручних јављача пожара,
4. паралелних индикатора,
5. уређаја за узбуњивање,
6. адресабилних улазних и излазних модула,
7. телефонског аутомата за даљинско алармирање,
8. кабловске инсталације и
9. трасерске галантерије.

Централни уређај за дојаву пожара у објектима (ЦЈ-ДП) сместиће се у просторији отправника возова у Згради за СС и ТТ.

На централу за дојаву пожара везују се једна петље аутоматских детектора, једна линија алармних уређаја и сигнална инсталација за везу са орманима, рековима и расклопним блоковима других техничких система.

Све информације се прослеђују до Надлежног места у станици Бачка Топола.

Остатак система је у складу са описом приложеним у Општој свесци.

Елементи система – у складу са описом приложеним у Општој свесци.

Управљање радом стабилне инсталације за гашење пожара

Како није пројектована стабилна инсталација за гашење пожара, пројектује се само стабилан систем за дојаву пожара.

Инсталација система

Каблови су у складу са описом приложеним у Општој свесци.

Инсталације у објектима се воде у складу са описом приложеним у Општој свесци.


Извршне функције ЦЈ-ДП

Директне функције су укључивање алармних сирена, аутоматско звање предефинисаних бројева и одбрављивање врата под контролом приступа (у складу са описом у Општој свесци).

Индиректне функције су прослеђивање сигнала о избијању пожара у ормане климатизације и вентилације (у складу са описом у Општој свесци).

Предлог алармног плана је у складу са описом приложеним у Општој свесци.

Одговорни пројектант

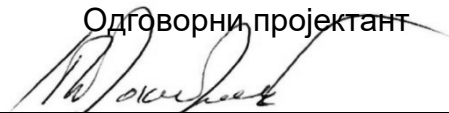

Перица Прокопијевић, дипл. инж. ел.

Број лиценце 353 4455 03,

07-152-212/12

5/6.9.6
НУМЕРИЧКА ДОКУМЕНТАЦИЈА

ПРЕДМЕР И ПРЕДРАЧУН

5/6.9. ДОЈАВА ПОЖАРА И СИСТЕМИ ТЕХНИЧКЕ ЗАШТИТЕ – ЛОКАЦИЈА ЛОВЋЕНАЦ-МАЛИ ИЋОШ

Напомена: Све позиције које се односе на материјал обухватају и испоруку.

Беој	Опис радова	Јед. мере	Колич.	Јединична цена (RSD)	Цена (RSD)
			A	B	AxB

НАПОМЕНА

1. Све позиције које се односе на материјал обухватају и испоруку.
2. Наведени типови и произвођачи појединих делова опреме или инсталационог материјала дати су као ближи податак и нису обавезујући. Извођач може уградити и другу опрему, односно материјал, али под условом да тај има еквивалентне (или боље) електротехничке и конструктивне карактеристике као и наведени, што потврђује и оверава стручно лице инвеститора – надзорни орган.
3. Део опреме се монтира у близини проводника контактне мреже 25kV/50Hz.
4. Сви каблови и инсталационе ребрасте цеви и друга трасерска галантерија у објектима морају бити типа HF (не ослобађа отровне гасове).
5. Сви уређаји/опрема могу бити реализовани као компактан уређај или као комбинација уређаја еквивалентних карактеристика и функционалности.

1	ГЛАВНЕ КАБЛОВКСЕ ТРАСЕ				
Материјал					
05.06.09.01.01	Самолепљиве пластичне каналице без халогених елемената димензија:				
	- 16x16x1000mm	m	30	360,00	10.800,00
	- 16x40x1000mm	m	30	600,00	18.000,00
05.06.09.01.02	Halogen free инсталационо ребрasto црево са свим фазонским и спојним елементима и обујмицама (Зком/1м), (постављање у објекту),(Dietzel Univolt FX) или еквивалент. Унутрашњег пречника:				
	- Ø40	m	300	120,00	36.000,00
	- Ø36	m	400	96,00	38.400,00
	- Ø16	m	300	72,00	21.600,00
05.06.09.01.03	Инсталационо ребрasto црево са свим фазонским и спојним елементима и обујмицама (Зком/1м), (постављање ван објекта),(Dietzel Univolt FX) или еквивалент. Унутрашњег пречника:				
	- Ø40	m	50	120,00	6.000,00
	- Ø36	m	200	72,00	14.400,00
05.06.09.01.04	Противпожарна смеша која са пожарном препреком чини компактну целину са аспекта тражене отпорности на пожар, са одговарајућим атестом, у складу са важећом законском регулативом	m²	2	32.400,00	64.800,00
05.06.09.01.05	Ситан инсталациони материјал (торбан вијци, лучне обујмице, типлови...)	компл	1	12.000,00	12.000,00

Радови					
05.06.09.01.06	Постављање самолепљивих пластичних канала са свим потребним радовима.	m	60	240,00	14.400,00
05.06.09.01.07	Постављање инсталационих цеви у зид / плафон / спуштени плафон / дупли под, са штемовањем зидова, пробијањем отвора, уградњом разводних кутија.	m	1000	240,00	240.000,00
05.06.09.01.08	Постављање инсталационих цеви у стубове осветљења и у надстрешницу	m	250	48,00	12.000,00
05.06.09.01.09	Сви радови на затварању продора инсталације противпожарном смесом (у складу са важећим прописима) и премазивање каблова, цеви, канала и сл. у дужини од по једног метра са сваке стране продора.	m ²	2	6.000,00	12.000,00

УКУПНО ГЛАВНЕ КАБЛОВСКЕ ТРАСЕ:	500.400,00
---------------------------------------	-------------------

2	СИСТЕМ ВИДЕО ОБЕЗБЕЂЕЊА
	Напомена: Инсталација је обрађена у оквиру поглавља које се односи на заједничку рачунраску мрежу.
	Материјал
05.06.09.02.01	IP bulet ONVIF Day/Night full HD 1080p камера, сензор 1/2.8" CMOS HD 1937 x 1097 (2.12MP) са уграђеним сочивом 2.8-12мм са ауто фокусом и ирисом; висок динамички опсег (HDR) од 137dB са интелигентним динамичким потискивањем шума (iDNR), 60m домета IP LED, аутоматска електронска контрола брзине затварача (AES); осетљивост при мин. условима осветљења 0.0051 lux у ноћном режиму, 0.0225 lux у колор режиму (30 IRE), 0.0lux са укљученим LED; поседује механички филтар за прави дан/ноћ режим рада; 1080p HD при 60fps максимално, симултани троструки streaming (2 x H.265 Main Profile и 1 x M-JPEG), подршка за локално снимање на microSD меморијску картицу до 2TB; Камера садржи лиценцу софтвера за интелигентну видео анализу за IP камере са следећим функцијама: Софтвер поуздано открива, прати и анализира покретне објекте, а потискује нежељене аларме из лажних извора на слици. Доступни су напредни задаци попут вишеструког преласка линије, раздвајања, процене густине и бројања људи - потпуно конфигурабилно форензичко претраживање ; IP67, IK10 отпорност на вандале (BOSCH NBE-6502-AL или еквивалентно)
	ком 13 96.000,00 1.248.000,00
05.06.09.02.02	Адаптер за носач за стуб (BOSCH LTC 9213/01 или еквивалентно)
	ком 13 9.240,00 120.120,00

05.06.09.02.03	IP Куполна ONVIF Day/Night full HD камера, сензор 1/2.9" CMOS HD 3072 x 1728 (5MP) са уграђеним сочивом 3,2 до 10mm са ауто фокусом и ирисом; WDR од минимум 120dB са интелигентним динамичким потискивањем шума (iDNR), аутоматска електронска контрола брзине затварача (AES); осетљивост при мин. условима осветљења 0.042 lux у ноћном режиму, 0.379 lux у колор режиму (30 IRE); поседује механички филтар за прави дан/ноћ режим рада; 5MP при 20fps максимално, симултани троструки streaming (2 x H.265 Main Profile и 1 x M-JPEG), подршка за локално снимање на microSD меморијску картицу до 2TB. Напредне карактеристике укључује напредну контролу аларма, Интелигентно Ауто праћење објекта и интелигентна видео аналитика. IP66, IK10 отпорност на вандале (BOSCH NDE-3503-AL или еквивалентно)	ком	3	68.400,00	205.200,00
05.06.09.02.04	IP Куполна ONVIF Day/Night full HD 1080p камера, сензор 1/3" CMOS HD 2048 x 1536 (3MP) са уграђеним сочивом 3-9mm са ауто фокусом и ирисом; висок динамички опсег (HDR) од минимум 120dB са интелигентним динамичким потискивањем шума (iDNR), аутоматска електронска контрола брзине затварача (AES); осетљивост при мин. условима осветљења 0.0011 lx у ноћном режиму, 0.0075 lx у колор режиму (30 IRE); поседује механички филтар за прави дан/ноћ режим рада; 1080p HD при 30fps максимално, симултани троструки streaming (2 x H.264 Main Profile и 1 x M-JPEG), подршка за локално снимање на microSD меморијску картицу до 2TB; Софтверска лиценца за интелигентну видео анализу на IP камери, са следећим функцијама: поуздано открива, прати и анализира покретне објекте док сузбија нежељене аларме; препознаје лица у сцени; ретроспективна форензичке претрага; IP67, IK10 отпорност на вандале (BOSCH NIN-73023-A3A или еквивалентно)	ком	44	164.400,00	7.233.600,00
05.06.09.02.05	Адаптер за монтажу куполне камере на зид (BOSCH VDA-832FHD-WMT или еквивалентно)	ком	8	6.720,00	53.760,00
05.06.09.02.06	IP Panoramic плафонска ONVIF 5Mpix камера са 1/3-inch CMOS и са сочивом 360° Fisheye 1.19 mm. Поседује могућност електронског PTZ у високој резолуцији са могућношћу поделе кружне слике у више правоугаоних слика. Са WDR од минимум 81dB са интелигентним динамичким потискивањем шума (iDNR). Симултани троструки streaming (2 x H.264 Main Profile и 1 x M-JPEG), подршка за локално снимање на microSD меморијску картицу до 2TB; IK10 антивандал заштита (BOSCH NUC-52051-F0E или еквивалентно)	ком	6	78.600,00	471.600,00

05.06.09.02.07	Клијентска радна станица за видео мониторинг, базирана на Intel® Core™ Xeon E5-1650 процесору и Microsoft оперативном систему. Преглед архиве и преглед уживо у максималном FPS најмање 32 инсталиране камере. Техничка спецификација min: 500GB HDD, blue-ray RW, 8GB RAM, Gigabit (10/100/1000 Mbs/s) LAN, Intel® HD Audio, 2 x USB 3.0, 2 x USB 2.0, напајање 700W, RAID 0,1,5, 1xserial port header. Видео излази: графичка картица са 8GB сопствене меморије, могуће прикључити до 4 монитора истовремено. Остало: MiniTower, тастатура, оптички миш Оперативни Систем : Microsoft Windows 8.1 64 bit. (BOSCH MHW-WZ4R4-EEUK или еквивалентно)	ком	1	595.200,00	595.200,00
05.06.09.02.08	Wide LED монитор 32" Full HD оптимизован за 24/7 рад са системима видео надзора следећих карактеристика: 1920x1080Px, HDMI, DVI, VGA, S-Video улази. Два композитна BNC конектора - улаз и loop-through излаз, висок контраст 3,000:1, осветљај 350 cd/m2, угао гледања 178° (H/V). BOSCH UML-323-90 или еквивалентно	ком	2	201.000,00	402.000,00
05.06.09.02.09	Ситан и остали неспецифициран материјал и радови	компл	1	24.000,00	24.000,00
Радови					
05.06.09.02.10	Монтажа и повезивање на постављену инсталацију бокс камере	ком	13	7.800,00	101.400,00
05.06.09.02.11	Монтажа и повезивање на постављену инсталацију адаптера бокс камере	ком	13	600,00	7.800,00
05.06.09.02.12	Монтажа и повезивање на постављену инсталацију куполне камере	ком	53	10.800,00	572.400,00
05.06.09.02.13	Монтажа и повезивање на постављену инсталацију адаптера куполне камере	ком	8	600,00	4.800,00
05.06.09.02.14	Монтажа и повезивање на постављену инсталацију радне станице	ком	1	6.000,00	6.000,00
05.06.09.02.15	Монтажа и повезивање на постављену инсталацију монитора	ком	2	1.200,00	2.400,00
УКУПНО СИСТЕМ ВИДЕО ОБЕЗБЕЂЕЊА:					11.048.280,00

3	СИСТЕМ КОНТРОЛЕ ПРИСТУПА				
Материјал					
05.06.09.03.01	Кутија за смештај контролера са две DIN шине (BOSCH AEC-AMC2-UL2 или еквивалентно)	ком	3	19.800,00	59.400,00
05.06.09.03.02	Контролер 4 Wiegand са CF картицом. Паметна контрола приступа за 1 до 4 улаза; 4 интерфејса укључујући напајање читача; LCD дисплеј за приказ информација; Самостално контролисање пребацивања између примања и слања; Самостална електронска потврда прикључака и излаза; Улаз за спољно повезан контакт саботаже има четири конектора за повезивање до четири читача ID картица; Виеганд интерфејс или еквивалентно; 512 kB-EPROM/FLASH, 256 kB-SRAM, Серијски EEPROM, RTC; Pluggable 2 GB compact flash; Батерија за SRAM и RTC; Адреса може да се подеси преко клизних свичева; 8 релејних излаза, 8 контролисаних аналогних улаза; IP 30 ниво заштите; BOSCH APC-AMC2-4WCF или еквивалентно	ком	3	120.000,00	360.000,00
05.06.09.03.03	Екстерно напајање са уграђеним UPS-ом BOSCH APS-PBC-60 или еквивалентно	ком	3	28.800,00	86.400,00
05.06.09.03.04	Батерија за додатно напајање 12 V / 7.2 Ah	ком	6	2.880,00	17.280,00
05.06.09.03.05	Компактни Wiegand Mifare/iClass читач са звучним сигналом и разнобојним LED дисплејем. Пластифициран, за унутрашњу и спољашњу монтажу. Потрошња струје 65 mA / просечна, 225 mA максималн; IP55 степен заштите (BOSCH ARD-AYBS6260 или еквивалентно)	ком	4	12.600,00	50.400,00
05.06.09.03.06	Тастер "захтев за излазом" са симболом кључа (назидна уградња) BOSCH 4710760047 или еквивалентно	ком	4	3.720,00	14.880,00
05.06.09.03.07	"EMERGENCY EXIT" тастер за деблокаду свих врата у случају опасности у комплекту са разводном кутијом опремљеном редном клемом за паралелно одвајање инсталације без халогених елемената CQR FP2/GR/EDR или еквивалентно	ком	4	9.360,00	37.440,00
05.06.09.03.08	Електромагнетни држач за врата, 12/24Vdc, максимално оптерећење 300kg. Са индикатором статуса врата	ком	4	11.400,00	45.600,00
05.06.09.03.09	Инсталациони кабл типа: JH(St)H 2x2x0.8	m	210	120,00	25.200,00
	JH(St)H 5x2x0.8	m	210	204,00	42.840,00
05.06.09.03.10	Ситан и остали неспецифициран материјал и радови	компл	1	24.000,00	24.000,00

Радови					
05.06.09.03.11	Полагање каблова у већ припремљене трасе.	m	420	60,00	25.200,00
05.06.09.03.12	Склапање, монтажа и повезивање на изведену инсталацију кућишта за смештање опреме система са уградњом и повезивањем опреме	ком	3	42.000,00	126.000,00
05.06.09.03.13	Монтажа и повезивање на извдну инсталацију читача	ком	4	1.800,00	7.200,00
05.06.09.03.14	Монтажа и повезивање на извдну инсталацију тастера за трајну/ привремену деблокаду електромагнетних држача	ком	8	1.200,00	9.600,00
05.06.09.03.15	Монтажа и повезивање на извдну инсталацију електромагнетног држача	ком	4	1.800,00	7.200,00
05.06.09.03.16	Мерење и испитивање изведене инсталације	компл	1	12.000,00	12.000,00
УКУПНО СИСТЕМ КОНТРОЛЕ ПРИСТУПА:					950.640,00

4		СИСТЕМ СИГНАЛИЗАЦИЈЕ ПРОВАЛЕ			
Материјал					
05.06.09.04.01	Комплет кућиште. Погодно за главни панел (плочу централе), DE модул, напајање, 2 x 40 Ah батерије и 4 x ЛСН гејтвеј. Садржи плоче за монтажну. BOSCH ICP-MAP0111 или еквивалентно	КОМ	1	40.200,00	40.200,00
05.06.09.04.02	Главни панел подржава до 1500 адреса, 500 области и 1000 корисника. Као део модуларне алармне платформе, главни панел са могућношћу повезивања са системом за интеграцију система безбедности преко интернет протокола (IP). Спољна CAN магистрала - до 1000m у укупној дужини; спољна магистрала дозвољава командне центре, гејтвеје за повезивање и напајања електричном енергијом која се стављају као појединачни елементи, обезбеђујући већу ефикасност. Верзија софтвера свих уређаја у модуларној алармној платформи се може надоградити или ажурирати уз помоћ даљинског програмирања софтвера. Ово омогућава надоградње или ажурирања софтвера на лицу места или са удаљене локације (IP through Ethernet) . Има VdS сертификат. BOSCH ICP-MAP5000-2 или еквивалентно	КОМ	1	87.000,00	87.000,00

05.06.09.04.03	Гејтвеј модул подржава до 127 уређаја са максималном струјом петље до 300mA. Пружа флексибилне мрежне структуре (једну петљу или две гране) даје јединствену редувану грешку на петљи конфигурације (не на конфигурацији са гранама) Омогућава два помоћна излаза (500mA сваки) BOSCH ICP-MAP0010 или еквивалентно.	КОМ	1	25.440,00	25.440,00
05.06.09.04.04	Модул за повезивање комуникатора. Подржава повезивање штампача. Обезбеђује два RS-232 COM порта. Обезбеђује три надзирана и програмабилна излаза за сирене, сигналне лампе и друге аудио-визуелне уређаје. Обезбеђује два програмабилна излаза отвореног колектора. BOSCH ICP-MAP0007-2 или еквивалентно	КОМ	1	37.560,00	37.560,00
05.06.09.04.05	Напајање 150W. Обезбеђује два независна излаза снаге са фиксном 28 VDC. Обезбеђује 150W за пуњење батерије и напајање система. Обезбеђује контролисани номинални излаз за напајање 500mA, 24 VDC. Обезбеђује два сува релејна контакта за AC и DC сигнализацију грешке. Подржава независни дуални надзор батерије. Обезбеђује заштиту оптерећења батерије. BOSCH IPP-MAP0005-2 или еквивалентно.	КОМ	1	40.320,00	40.320,00
05.06.09.04.06	Акумулатор 12V 42Ah BOSCH IPS-BAT12V-45AH или еквивалентно	КОМ	2	14.400,00	28.800,00
05.06.09.04.07	Сензор са PIR и микроталасном детекцијом. Аларм се детектује обрадом оба сигнала, функција заштите против маскирања. Подешавање висине монтаже и зоне покривања BOSCH ISP-PDL1-WA18G или еквивалентно	КОМ	7	13.440,00	94.080,00
05.06.09.04.08	Конвенционални детектор лома стакла у комплексу са адресабилним елементом за повезивање у петљу. Анализа звука базирана на микропроцесорској технологији Аутоматски тест буке средине, провера звука. BOSCH DS1108I и ISP-EM55SM-120 или еквивалентно	КОМ	9	11.040,00	99.360,00

05.06.09.04.09	Сирена за унутрашњу монтажу. Номинална снага од 117 dBA. Ова сирена је заштићена од неовлашћеног отварања поклопца и од уклањања базе са зида. Сирена има могућност уграђеног резервног напајања. BOSCH IUI-SIR-ID или еквивалентно	ком	2	10.920,00	21.840,00
05.06.09.04.10	Спољна сирена. Кућиште од челика дебљине 1,5 мм заштићено тампером од неовлашћеног отварања; Регулација пуњења напон 13,8 VDC; Ниво буке од 117 dBA BOSCH IUI-SIR-OD или еквивалентно	ком	3	18.720,00	56.160,00
05.06.09.04.11	Акумулатор 12V 2,2Ah за додатно напајање спољне сирене. BOSCH D1222 или еквивалентно	ком	6	1.800,00	10.800,00
05.06.09.04.12	Тастатура, LCD екран осетљив на додир дијагонале 14cm. Екран осетљив на додир даје трајан графички интерфејс (16В живе боје са 320 x 240 пиксела) који се састоји од интуитивних икона и менија који омогућавају корисницима приступ функцијама система. Корисници директно додиривањем слике на екрану могу да наоружају систем или део система, разоружају, или изабрати друге опције менија. Уграђени звучник са подесивом јачином звука. Има VdS сертификат. BOSCH IUI-MAP0001-2 или еквивалентно	ком	4	45.600,00	182.400,00
05.06.09.04.12	Инсталациони кабл типа: JH(St)H 3x2x0.8	m	700	144,00	100.800,00
05.06.09.04.13	Ситан и остали неспецифициран материјал и радови	компл	1	24.000,00	24.000,00

Радови					
05.06.09.04.14	Полагање каблова у већ припремљене трасе.	m	700	60,00	42.000,00
05.06.09.04.15	Склапање, монтажа и повезивање на изведену инсталацију кућишта за смештање опреме система са уградњом и повезивањем опреме	ком	1	38.400,00	38.400,00
05.06.09.04.16	Монтажа и повезивање на извдену инсталацију сензора покрета	ком	7	1.800,00	12.600,00
05.06.09.04.17	Монтажа и повезивање на извдену инсталацију детектора лома стакла	ком	9	1.440,00	12.960,00
05.06.09.04.18	Монтажа и повезивање на извдену инсталацију алармних сирена	ком	5	2.400,00	12.000,00
05.06.09.04.19	Монтажа и повезивање на извдену инсталацију тастатуре	ком	4	6.000,00	24.000,00
05.06.09.04.20	Мерење и испитивање изведене инсталације	компл	1	12.000,00	12.000,00

УКУПНО СИСТЕМ СИГНАЛИЗАЦИЈЕ ПРОВАЛЕ:				1.002.720,00
---	--	--	--	---------------------

5		СИСТЕМ АУТОМАТСКЕ ДОЈАВЕ ПОЖАРА			
Материјал					
05.06.09.05.01	Адресибилна противпожарна централа (Avenar 2000 Premium или еквивалентно) која подржава EN54 и VdS стандард, опремљена следећим елементима: - челично кућиште (монтажа на зид) са поклопцем - панел шине за постављање функционалних модула - држач за четири батерије и јединице за напајање - панел контролер са оперативним екраном на српском језику (могућност повезивања штампача) - јединица за напајање, 24V/5A - USB, CAN, Ethernet интерфејси - 2 x медија конвертор са 2 10/100BASE-TX порта сва опрема потребна за повезивање централе на 4 SM FO. - софтверски кључ за могућност интеграције и повезивања централе под надзорни софтвер путем прикључења на OPC - интерфејс модул за повезивање са радном станицом - омогућава две адресабилне петље, са могућношћу прикључења до 254 LSN елемента по петљи, максималне дужине петље до 1600m и максималне потрошње по петљи до 300mA - контролни модул за батерије - модул за повезивање две линије алармних сирена - омогућава алокацију 128 тачака у систему	ком	1	420.000,00	420.000,00
05.06.09.05.02	Релејни модул са 8 нисконапонских релејних излаза (RML 0008 A или еквивалентно)	ком	2	11.400,00	22.800,00
05.06.09.05.03	Акумулаторска батерија 12 VDC, 40Ah.	ком	4	14.400,00	57.600,00
05.06.09.05.04	Дојавни аутомат са могућношћу програмирања преко директно прикљученог или удаљеног телефона, обезбеђује гласовну дојаву било којој алармној централли, има 4 улаза и 2 PGM излаза, 4 телефонска пејџер броја, 1 инсталатерски и 4 корисничка PIN кода, са дужином гласовних порука 4x15s или 2x30s. У комплету са акумулаторском батеријом која омогућава рад уређаја 72h у stand - by и 0,5h у алармном режиму. (VD 710 ParaVox или еквивалентно)	ком	1	7.200,00	7.200,00

05.06.09.05.05	Адресибилни оптички детектор дима која подржава EN54 и VdS стандард. У комплету са подножјем за монтажу, изолатором кратког споја и ознаком.(FAP-425-O-R, MS 400, TP4 400 или еквивалентно)	ком	24	6.600,00	158.400,00
05.06.09.05.06	Адресибилни детектор топлоте који подржава EN54 и VdS стандард. У комплету са подножјем за монтажу, изолатором кратког споја и ознаком (FAH-425-T-R, MS 400, TP4 400 или еквивалентно)	ком	1	6.120,00	6.120,00
05.06.09.05.07	Унутрашњи ручни адресабилни јављач која подржава EN54 и VdS стандард (FMC-210-DM-G-R или еквивалентно)	ком	6	3.960,00	23.760,00
05.06.09.05.08	Спољашњи ручни адресабилни јављач која подржава EN54 и VdS стандард (FMC-210-DM-H-R или еквивалентно)	ком	1	7.200,00	7.200,00
05.06.09.05.09	Унутрашња алармна сирена која подржава EN54 и VdS стандард. (FNM-320-SRD или еквивалентно)	ком	3	6.000,00	18.000,00
05.06.09.05.10	Спољашња алармна сирена која подржава EN54 и VdS стандард. IP66 (FNM-320-LED-SRD или еквивалентно)	ком	3	12.360,00	37.080,00
05.06.09.05.11	Паралелни светлосни индикатор која подржава EN54 и VdS стандард (FAA-420-RI-ROW или еквивалентно)	ком	11	1.800,00	19.800,00
05.06.09.05.12	Адресабилни модул са 2 независно програмабилна високонапонска релејна излаза и 2 независно програмабилна напонска улаза. Садржи изолациони прекидач који у случају кратког споја или отворене везе обезбеђује несметан рад система. Могућност качења директно у орман струје на дин шину. У комплету са кутијом за назидну монтажу. (FLM-420-RHV-D and FLM-IFB126-S Surface, Bosch или еквивалентно)	ком	1	19.200,00	19.200,00
05.06.09.05.13	Улазни модул са два инпута за надзор статуса отворености врата у оквиру петље која подржава EN54 и VdS стандард (FLM-420-I2-W или еквивалентно)	ком	1	9.600,00	9.600,00
05.06.09.05.14	Магнетни контакт за надзор отворености противпожарних врата у комплету са сталним магнетом. Начин фиксирања мора гарантовати стабилност магнетног контакта у агресивним срединама и великим променама температуре	ком	1	3.000,00	3.000,00
05.06.09.05.15	Додатног подножја за качење детектора пожара на нестандартне површине (бетонске греде, кровну конструкцију, неравне зидове,...), са свим потребним материјалом	ком	21	5.400,00	113.400,00
05.06.09.05.16	- оптичким преспојним каблом E2000/APC - LC duplex G657.A1 kabl, dužine 50m, LSZH	ком	4	11.040,00	44.160,00

05.06.09.05.17	Инсталациони кабл типа:				
	- J-H(St)H 2x2x0,8	m	300	120,00	36.000,00
	- NHXH 3x1,5 FE180/E30	m	300	480,00	144.000,00
	- NHXH 3x1,5 FE180/E90	m	400	960,00	384.000,00
	- JE-H(St)H /FE180/E90 5x2x0,8	m	0	600,00	0,00
	- TK 59 M 5x4x0,8	m	0	240,00	0,00
	- PP00 3x1,5	m	2000	240,00	480.000,00
05.06.09.05.18	Halogen free инсталационо ребрasto црево са свим фазонским и спојним елементима и обујмицама (3ком/1м), (постављање у објекту),(Dietzel Univolt FX) или еквивалент. Унутрашњег пречника:				
	- Ø40	m	20	120,00	2.400,00
	- Ø36	m	850	96,00	81.600,00
	- Ø16	m	300	72,00	21.600,00
05.06.09.05.19	Самолепљиве пластичне каналице без халогених елемената димензија:				
	- 16x16x1000mm	m	20	360,00	7.200,00
	- 16x40x1000mm	m	30	600,00	18.000,00
05.06.09.05.20	Набавка сертификованог ватроотпорног регала PNK 100 са свим потребним материјалом и радовима за монтажу о бетонски плафон	m	100	840,00	84.000,00
05.06.09.05.21	Противпожарна смеша која са пожарном препреком чини компактну целину са аспекта тражене отпорности на пожар, са одговарајућим атестом, у складу са важећом законском регулативом	m ²	1	32.400,00	32.400,00
05.06.09.05.22	Ситан инсталациони материјал (торбан вијци, лучне обујмице, типлови...)	компл	1	24.000,00	24.000,00

Радови					
05.06.09.05.23	Постављање инсталационих цеви у зид / плафон / спуштени плафон / дупли под, са штемовањем зидова, пробијањем отвора, уградњом разводних кутија.	m	1170	240,00	280.800,00
05.06.09.05.24	Постављање самолепљивих пластичних цеви	m	50	480,00	24.000,00
05.06.09.05.25	Полагање каблова у већ припремљене трасе.	m	3000	60,00	180.000,00
05.06.09.05.26	Сви радови на затварању продора инсталације противпожарном смесом (у складу са важећим прописима) и премазивање каблова, цеви, каналица и сл. у дужини од по једног метра са сваке стране продора.	m ²	1	6.000,00	6.000,00
05.06.09.05.27	Монтажа и повезивање на постављену инсталацију адресибилне противпожарне централе	ком	1	60.000,00	60.000,00
05.06.09.05.28	Монтажа и повезивање на постављену инсталацију релејног модула	ком	2	840,00	1.680,00
05.06.09.05.29	Монтажа и повезивање на постављену инсталацију акумулаторске батерије	ком	4	600,00	2.400,00
05.06.09.05.30	Монтажа и повезивање на постављену инсталацију дојавног аутомата	ком	1	4.200,00	4.200,00
05.06.09.05.31	Монтажа на подножје и повезивање на постављену инсталацију адресибилног аутоматског детектора	ком	25	1.080,00	27.000,00
05.06.09.05.32	Монтажа и повезивање на постављену инсталацију ручног адресибилног јављача	ком	7	840,00	5.880,00
05.06.09.05.33	Монтажа и повезивање на постављену инсталацију алармне сирене	ком	6	840,00	5.040,00
05.06.09.05.34	Монтажа и повезивање на постављену инсталацију паралелног светлосног индикатора	ком	11	840,00	9.240,00
05.06.09.05.35	Монтажа и повезивање на постављену инсталацију улазног модула	ком	1	1.080,00	1.080,00
05.06.09.05.36	Монтажа и повезивање на постављену инсталацију магнетног контакта за надзор отворености противпожарних врата	ком	1	1.200,00	1.200,00
05.06.09.05.37	Монтажа и повезивање на постављену инсталацију додатног подножја за качење детектора пожара на нестандартне површине (бетонске греде, кровну конструкцију, неравне зидове,...), са свим потребним материјалом	ком	21	600,00	12.600,00
05.06.09.05.38	Монтажа сертификованог ватроотпорног регала РНК 100 са свим потребним материјалом и радовима за монтажу о бетонски плафон	m	100	1.200,00	120.000,00
05.06.09.05.39	Мерење и испитивање изведене инсталације	компл	1	60.000,00	60.000,00
УКУПНО СИСТЕМ АУТОМАТСКЕ ДОЈАВЕ ПОЖАРА :					3.083.640,00

РЕКАПИТУЛАЦИЈА

1	ГЛАВНЕ КАБЛОВКСЕ ТРАСЕ	500.400,00
2	СИСТЕМ ВИДЕО ОБЕЗБЕЂЕЊА	11.048.280,00
3	СИСТЕМ КОНТРОЛЕ ПРИСТУПА	950.640,00
4	СИСТЕМ СИГНАЛИЗАЦИЈЕ ПРОВАЛЕ	1.002.720,00
5	СИСТЕМ АУТОМАТСКЕ ДОЈАВЕ ПОЖАРА	3.083.640,00

УКУПНО (дин):

16.585.680,00

1 € = 120 RSD УКУПНО (€):

138.214,00

УКУПНО (дин, са ПДВ-ом 20%):

19.902.816,00

1 € = 120дин, УКУПНО (€, са ПДВ-ом 20%):

165.856,80

Одговорни пројектант

Периша Прокопијевић, дипл. инж.ел.
Број лиценце 353 4455 03, 07-152-212/12

5/6.9.7
ГРАФИЧКА ДОКУМЕНТАЦИЈА

САДРЖАЈ ГРАФИЧКЕ ДОКУМЕНТАЦИЈЕ

Цртеж	Назив цртежа	Размера
1	Легенда	/
2	Ситуација - систем видео обезбеђења	1:200
3	Зграда за СС и ТТ - основа приземља - систем видео обезбеђења	1:100
4	Зграда за СС и ТТ - основа приземља -контрола приступа, детекција провале	1:100
5	Зграда за СС и ТТ - основа приземља - АДП	1:100
6	Зграда за СС и ТТ - основа крова - АДП	1:100
7	Блок шема мрежне опреме	/
8	Блок шема - контроле приступа	/
9	Блок шема - против провала	/
10	Блок шема - АДП	/

СИСТЕМ КОНТРОЛЕ ПРИСТУПА

	разводни орман контроле приступа
	ЕМ држач за врта
	читаач картица
	emergency тастер
	тастер за привремену деблокаду
	читаач картица са тастатуром
x.z	елемент број z везан за разводни орман број x

K4.1	J-H(St)H 5x2x0,8mm
K4.2	J-H(St)H 2x2x0,8mm

СИСТЕМ ДЕТЕКЦИЈЕ ПРОВАЛЕ

	централна јединица система проивпровале
	IR детектор покрета
	детектор ломљења стакла
	ПП сирена унутрашња
	ПП сирена спољашња
	шифратор
K5.1	J-H(St)H 3x2x0,8mm

СИСТЕМ ВИДЕО ОБЕЗБЕЂЕЊА

	Ка x.z	фиксна IP камера у кућишту за спољашњу монтажу
	Ка x.z	фиксна IP dome камера број у повезана на орман број x
	Ка x.z	фиксна IP dome камера са инт. анализом број у повезана на орман број x
	Ка x.z	фиксна panoramic IP dome камера број у повезана на орман број x
	Ка x.z	фиксна IP камера 5MP са инт. анализом у кућишту за спољашњу монтажу број у повезана на орман број x

	Ка x.z	PTZ IP dome камера број у повезана на орман број x
---	--------	--

	Ка x.z	фиксна IP камера 3MP са инт. анализом у кућишту за спољашњу монтажу број у повезана на орман број x
---	--------	---

	PC-BH	радна станица система видео надзора
---	-------	-------------------------------------

Ка x.z	Камера бр. z везана на орман бр. x
--------	------------------------------------

АУТОМАТСКА ДОЈАВА ПОЖАРА

	централа система за дојаву пожара
	разводни орман система АДП
	адресибилни оптички детектор
	адресибилни термички детектор
	адресибилни оптички детектор у спушеном плафону или дуплом поду
Ex 	конвенционални детектор Ex заштита
	ручни јављач, унутрашњи
	ручни јављач, спољашњи
	паралелни светлосни индикатор
	алармна сирена, унутрашња
	алармна сирена, спољашња
	магнетни модул за детекцију затворености врата
	интерфејсни модул

ПОДСИСТЕМ ЗА УПРАВЉАЊЕ ГАШЕЊЕМ ПОЖАРА

	две подцентрале за гашење пожара
	подцентрала за гашење пожара
	аспирациони детекторски систем
	конвенционални детектор у спушеном плафону/дуплом поду са паралелним светлосним индикатором - двозонска зависност

	конвенционални детектор - двозонска зависност
	алармна сирена са бљескалицом
	тастер за активацију / блокаду гашења
	упозоравајући пано


	упозоравајући пано за спољашњу монтажу
---	--

K6.1	J-H(St)H 2x2x0,8mm
K6.2	NHXXH FE180/E30 3x1,5mm²
K6.3	NHXXH FE180/E90 3x1,5mm²
K6.4	NHXXH FE180/E90 3x1,5mm²
K6.5	JE-H(St)H FE180/E90 5x2x0,8mm
K6.6	JE-H(St)H FE180/E90 2x2x0,8mm
K6.7	TK 59 M 5x4x0,8mm
K6.8	PP00 3x1,5mm²


СОС СИСТЕМ

	ЦП-СОС	централни панел са напојном јединицом
	ПТ	притисни тастер
	ПРК	позивно разрешна комбинација
	ССЛ	собна сигнална лампа
		редна клема за паралалено одвајање инсталације у инсталационој кутији без халогених елемената
K8.1	J-H(St)H 2x2x0,6mm	
K8.2	J-H(St)H 3x2x0,8mm	

 САОБРАЋАЈНИ ИНСТИТУТ ЦИП, д.о.о.		03		
Немањина 6/IV, 11000 Београд /		02		
Инвеститор:  " ИНФРАСТРУКТУРА ЖЕЛЕЗНИЦЕ СРБИЈЕ " А.Д.		01		
Немањина 6/IV, 11000 Београд		Бр:	Датум:	Опис:
Наручилац пројекта:  中国铁路国际有限公司 CHINA RAILWAY International Co., Ltd.		Ревизиони блок:/		
 CHINA COMMUNICATIONS CONSTRUCTION COMPANY LIMITED		Објекат:/		
China Railway International Corporation Ltd. (CRIC) No.10 Fuxing Road,Haidian District,Beijing P.R China, 100844 China Communication Construction Company Ltd. (CCCC) No.85 Deshengmenwai Street,Xicheng District,Beijing P.R China, 100088		ПРУГА БЕОГРАД - СУБОТИЦА - ДРЖАВНА ГРАНИЦА (КЕЛЕБИЈА) ДЕОНИЦА ПРУГЕ НОВИ САД - СУБОТИЦА - ДРЖАВНА ГРАНИЦА (КЕЛЕБИЈА)		
Организациона јединица: ЕЛЕКТРОТЕХНИКА		Део пројекта:/		
Одговорни пројектант за ПТ: Лиценца бр.: 353 4455 03, 07-152-212/12 Периша Прокопијевић, дипл. инж. ел.		5/6.9 ДОЈАВА ПОЖАРА И СИСТЕМИ ТЕХНИЧКЕ ЗАШТИТЕ - ЛОКАЦИЈА ЛОВЉЕНАЦ-МАЛИ ИЂОШ		
Сарадник: Александар Џелетовић, мастер инж. ел. Нада Дамњановић, инж. ел.		Унутрашња контрола: Татјана Кнежевић, дипл.инж.ел.	Цртеж: /	Легенда
Руководилац организационе јединице: Татјана Кнежевић, дипл.инж.ел.		Фазе пројекта: ПД	Датум: 04.2021.	Цртеж бр: 2020-250-ЕЛЕ-5/6.9-Ц01

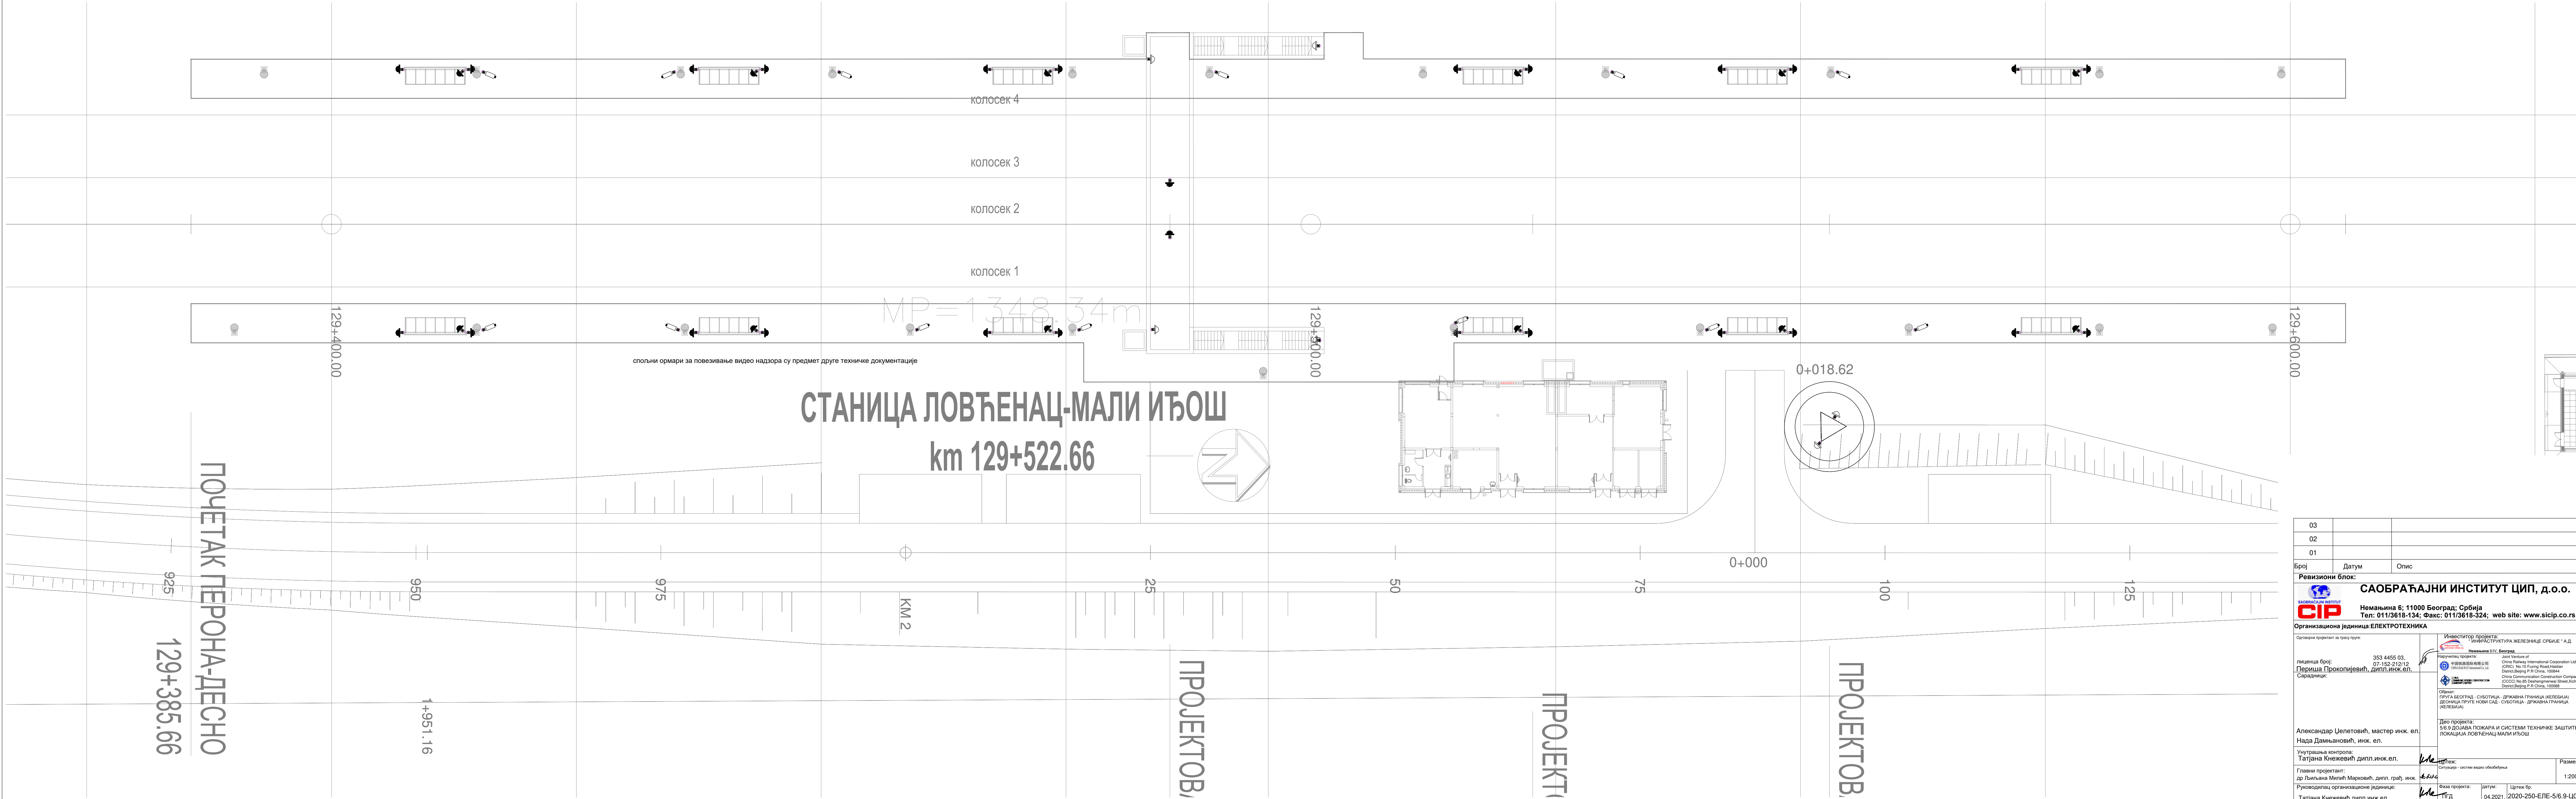

03		
02		
01		
Број	Датум	Опис
Ревизиони блок:		
САОБРАЋАЈНИ ИНСТИТУТ ЦИП, д.о.о.		
Немањина 6; 11000 Београд, Србија Тел: 011/3618-134; Факс: 011/3618-324; web site: www.sicip.co.rs		
Организациона јединица: ЕЛЕКТРОТЕХНИКА		
Одговорни пројекат за трасу пруге:		
Инвеститор пројекта: ИНФРАСТРУКТУРА ЖЕЛЕЗНИЦЕ СРБИЈЕ "А.Д.		
Наручилац пројекта: Немањина 6/IV, Београд		
353 4455 03, 07-153-212/12		
Лиценца број: Периша Прокопијевић, дипл.инж.ел.		
Сарадници:		
Александар Џелетовић, мастер инж. ел.		
Нада Дамњановић, инж. ел.		
Унутрашња контрола: Татјана Кнежевић, дипл.инж.ел.		
Главни пројектант: др Љиљана Милић Марковић, дипл. грађ. инж.		
Руководилац организационе јединице: Татјана Кнежевић, дипл.инж.ел.		
Део пројекта: 5/6-9 ДОЈАВА ПОЖАРА И СИСТЕМИ ТЕХНИЧКЕ ЗАШТИТЕ - ЛОКАЦИЈА ЛОВЋЕНАЦ-МАЛИ ИЋОШ		
Датум: 04.2021		
Цртеж бр. 2020-250-ЕЛЕ-5/6-9-Ц02		
Размера: 1:200		

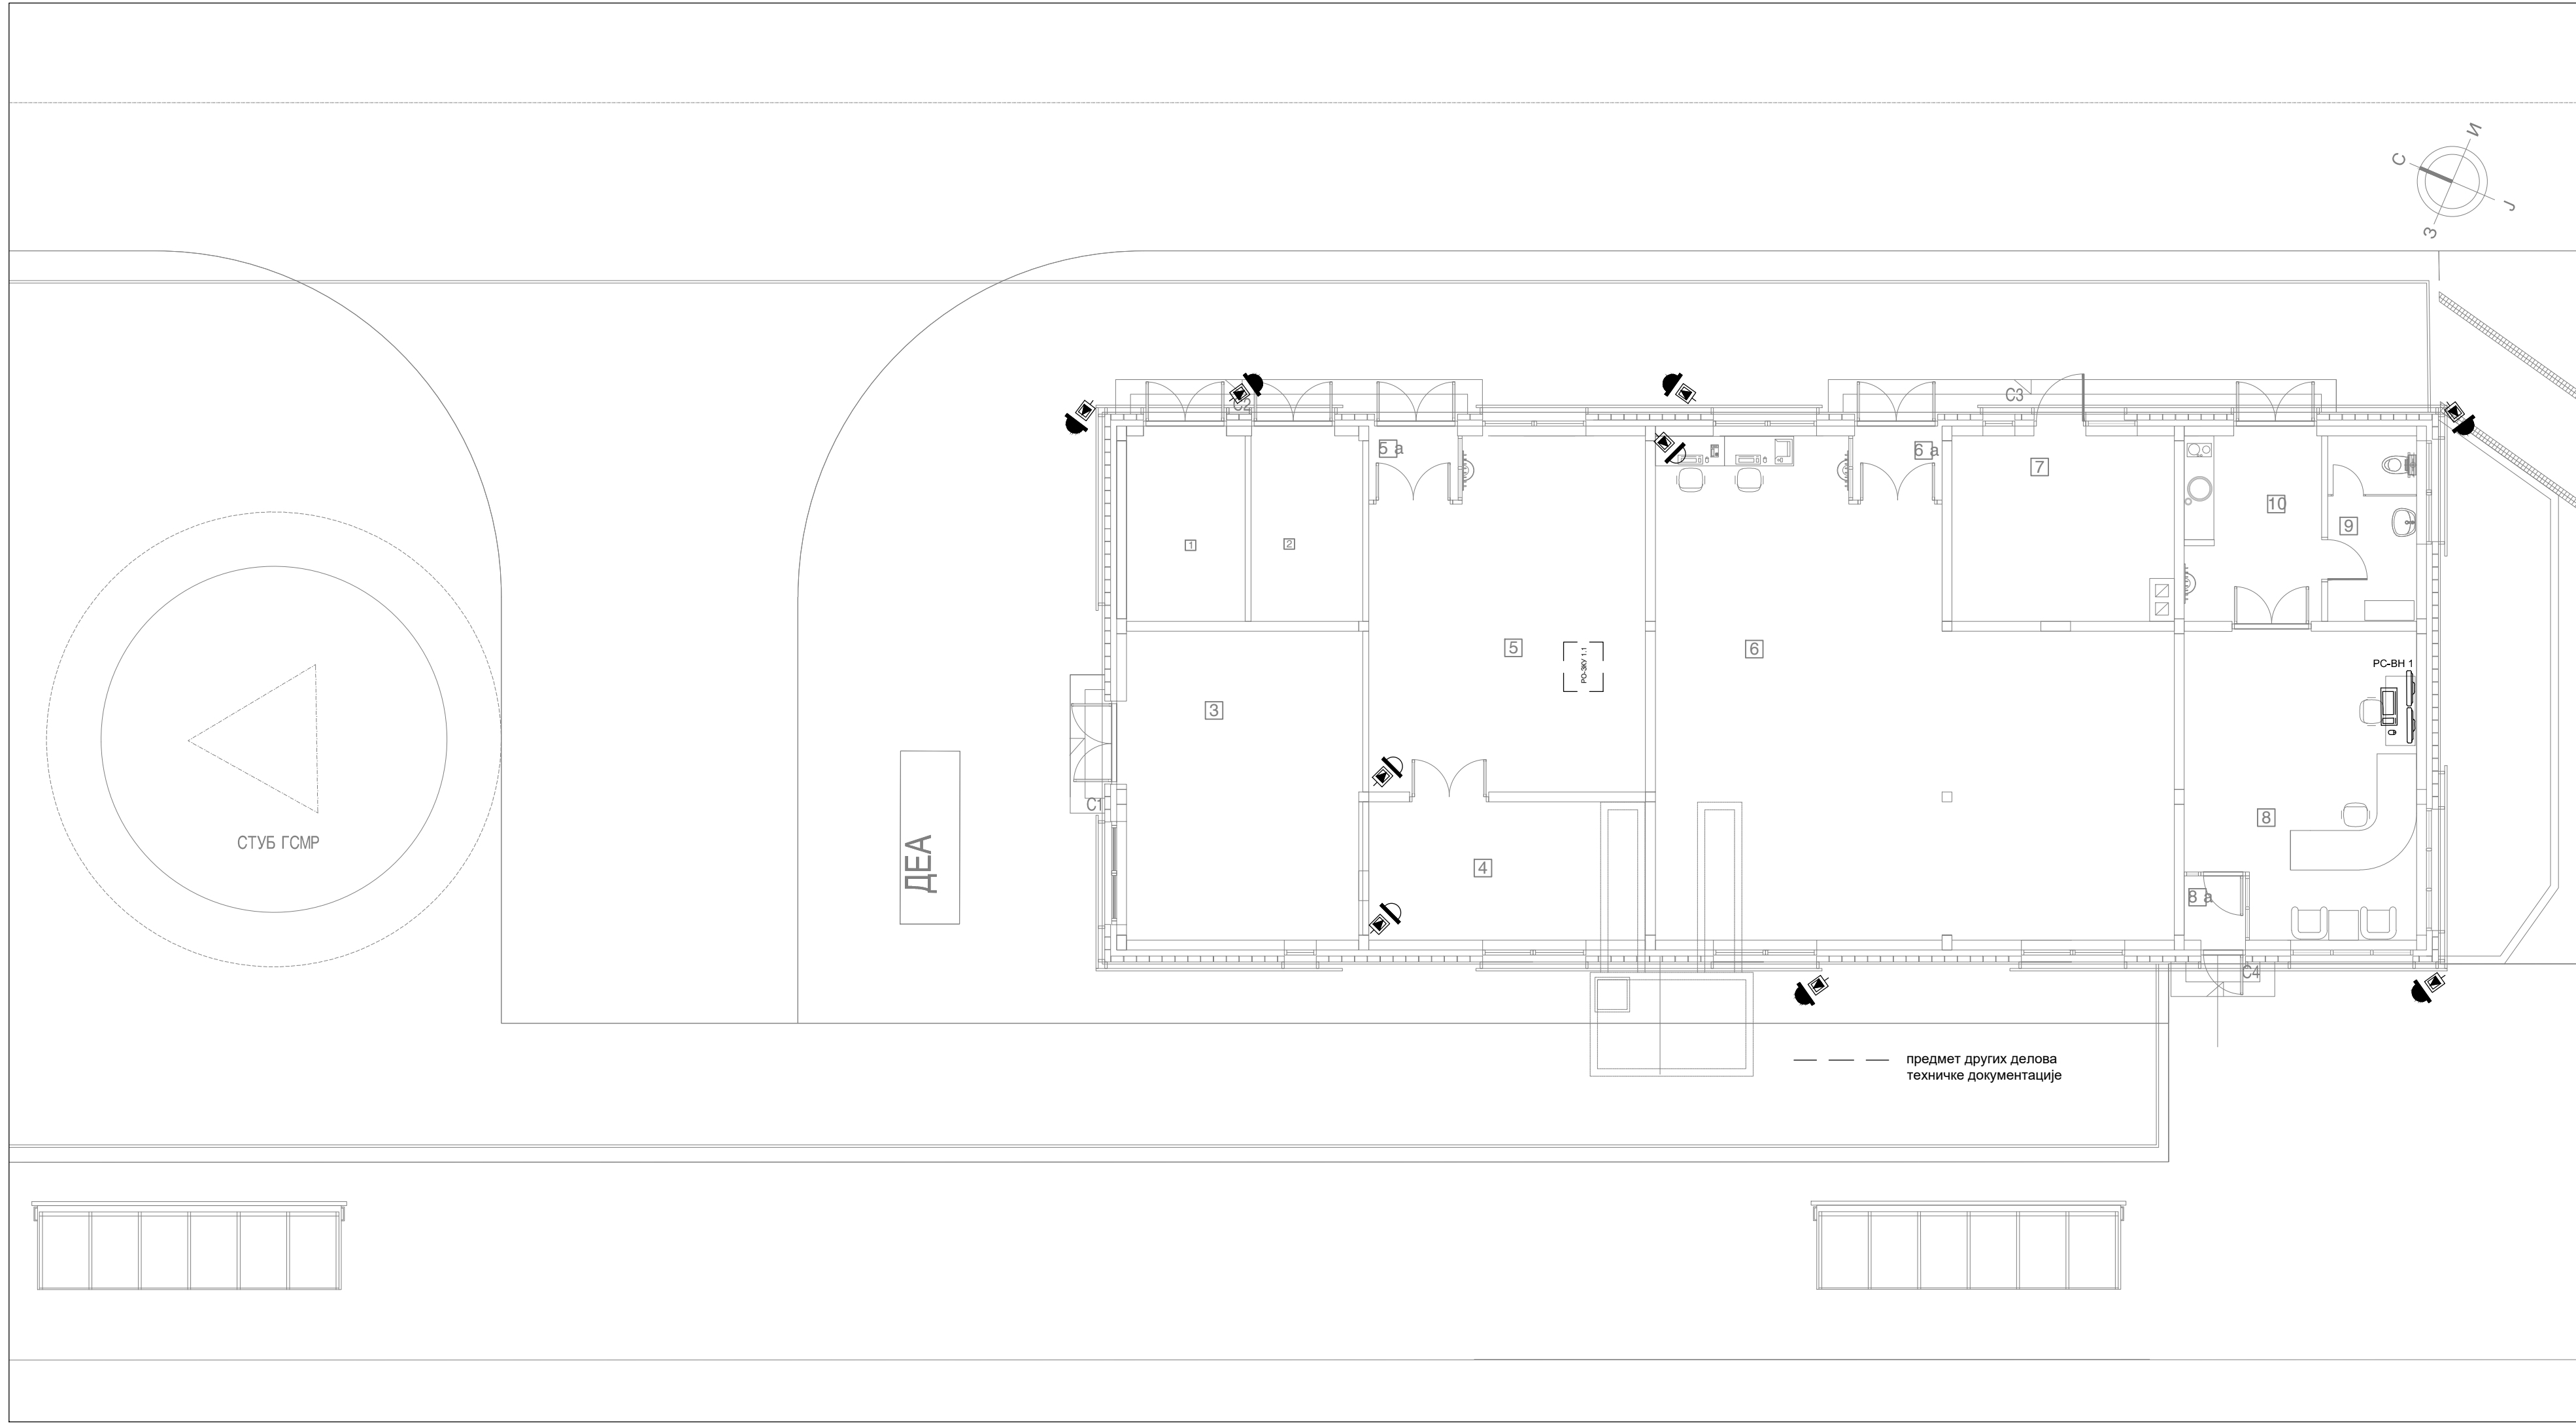

Приземље						
РЕД. БР.	НАМЕНА ПРОСТОРИЈЕ	П (m²)	О (m)	ОБРАДА		
				ПОД	ЗИД	ПЛАФОН
1	Трафо	8.18	11.86	цем. кошуљица	дисперзија	дисперзија
2	Електроенергет. инсталације	9.00	12.30	цем. кошуљица	дисперзија	дисперзија
3	Високонaponsка просторија	6.57	21.90	антистатик под на дистанцерима	акрилна боја	дисперзија
	Акубатерије	22.80		антистатик винил под	акрилна боја	дисперзија
4	ТК просторија	15.68	16.80	антистатик под на дистанцерима	акрилна боја	дисперзија
5	ТК просторија	37.71	25.60	антистатик под на дистанцерима	акрилна боја	дисперзија
5a	Ветробран	2.35	6.21	антистатик под на дистанцерима	/	/
6	СС напојно	85.91	41.60	антистатик под на дистанцерима	акрилна боја	дисперзија
6a	Ветробран	2.25	6.06	антистатик под на дистанцерима	/	/
7	СС - акубатерије	16.44	16.50	антистатик винил под	акрилна боја	дисперзија
8	Отправник возова	27.56	21.90	антистатик под на дистанцерима	акрилна боја	дисперзија
8a	Ветробран	1.61	5.07	антистатик под на дистанцерима	акрилна боја	дисперзија
9	Тоалет	6.75	11.10	керам. плочице	керам. плочице	дисперзија
10	Отправник возова - претпростор	10.35	14.27	керам. плочице	дисперзија	дисперзија
УКУПНО нето површина		253.16		(-3%)		245.56
Бруто површина		298.94				

Отворене површине						
РЕД. БР.	НАМЕНА ПРОСТОРИЈЕ	П (m²)	О (m)	ОБРАДА		
				ПОД	ЗИД	ПЛАФОН
C1	Улазни степеник	1.96	/	ливени терацо	/	/
C2	Улазни степеник	5.19	/	ливени терацо	/	/
C3	Улазни степеник	7.20	/	ливени терацо	/	/
C4	Улазни степеник	1.47	/	ливени терацо	/	/
УКУПНО		15.82				

03

02

01

БројДатумОпис

Ревизиони блок:

САОБРАЋАЈНИ ИНСТИТУТ ЦИП, д.о.о.
Немањина 6; 11000 Београд; Србија
Тел: 011/3618-134; Факс: 011/3618-324; web site: www.sicip.co.rs

Организациона јединица:ЕЛЕКТРОТЕХНИКА

Одговорни пројектант за трасу пруге:

лиценца број: 353 4455 03, 07-152-212/12
Периша Прокопијевић, дипл.инж.ел.
Сарадници:

Инвеститор пројекта:

Немањина 6/IV, Београд

Наручилац пројекта:

中国铁路国际有限公司
China Railway International Corporation Ltd.
(CRIC) No.10 Fuxing Road,Haidian District,Beijing P.R.China, 100844

中国通信建设股份有限公司
China Communication Construction Company Ltd.
(CCCC) No.85 Deshengmenwai Street,Xicheng District,Beijing P.R.China, 100088

Објект:

ПРУГА БЕОГРАД - СУБОТИЦА - ДРЖАВНА ГРАНИЦА (КЕЛЕБИЈА)
ДЕОНИЦА ПРУГЕ НОВИ САД - СУБОТИЦА - ДРЖАВНА ГРАНИЦА (КЕЛЕБИЈА)

Део пројекта:

5/6.9 ДОЈАВА ПОЖАРА И СИСТЕМИ ТЕХНИЧКЕ ЗАШТИТЕ - ЛОКАЦИЈА ЛОВЋЕНАЦ-МАЛИ ИЋОШ

Александар Џелетовић, мастер инж. ел.
Нада Дамњановић, инж. ел.

Унутрашња контрола:
Татјана Кнежевић дипл.инж.ел.

Главни пројектант:
др Љиљана Милић Марковић, дипл. грађ. инж.

Руководилац организационе јединице:
Татјана Кнежевић дипл.инж.ел.

Цртеж:

Зграда за СС и ТТ - основа приземља - систем видео обезбеђења

Размера:

1:100

Фаза пројекта:


ПГД

датум:

04.2021.

Цртеж бр.

2020-250-ЕЛЕ-5/6.9-Ц03

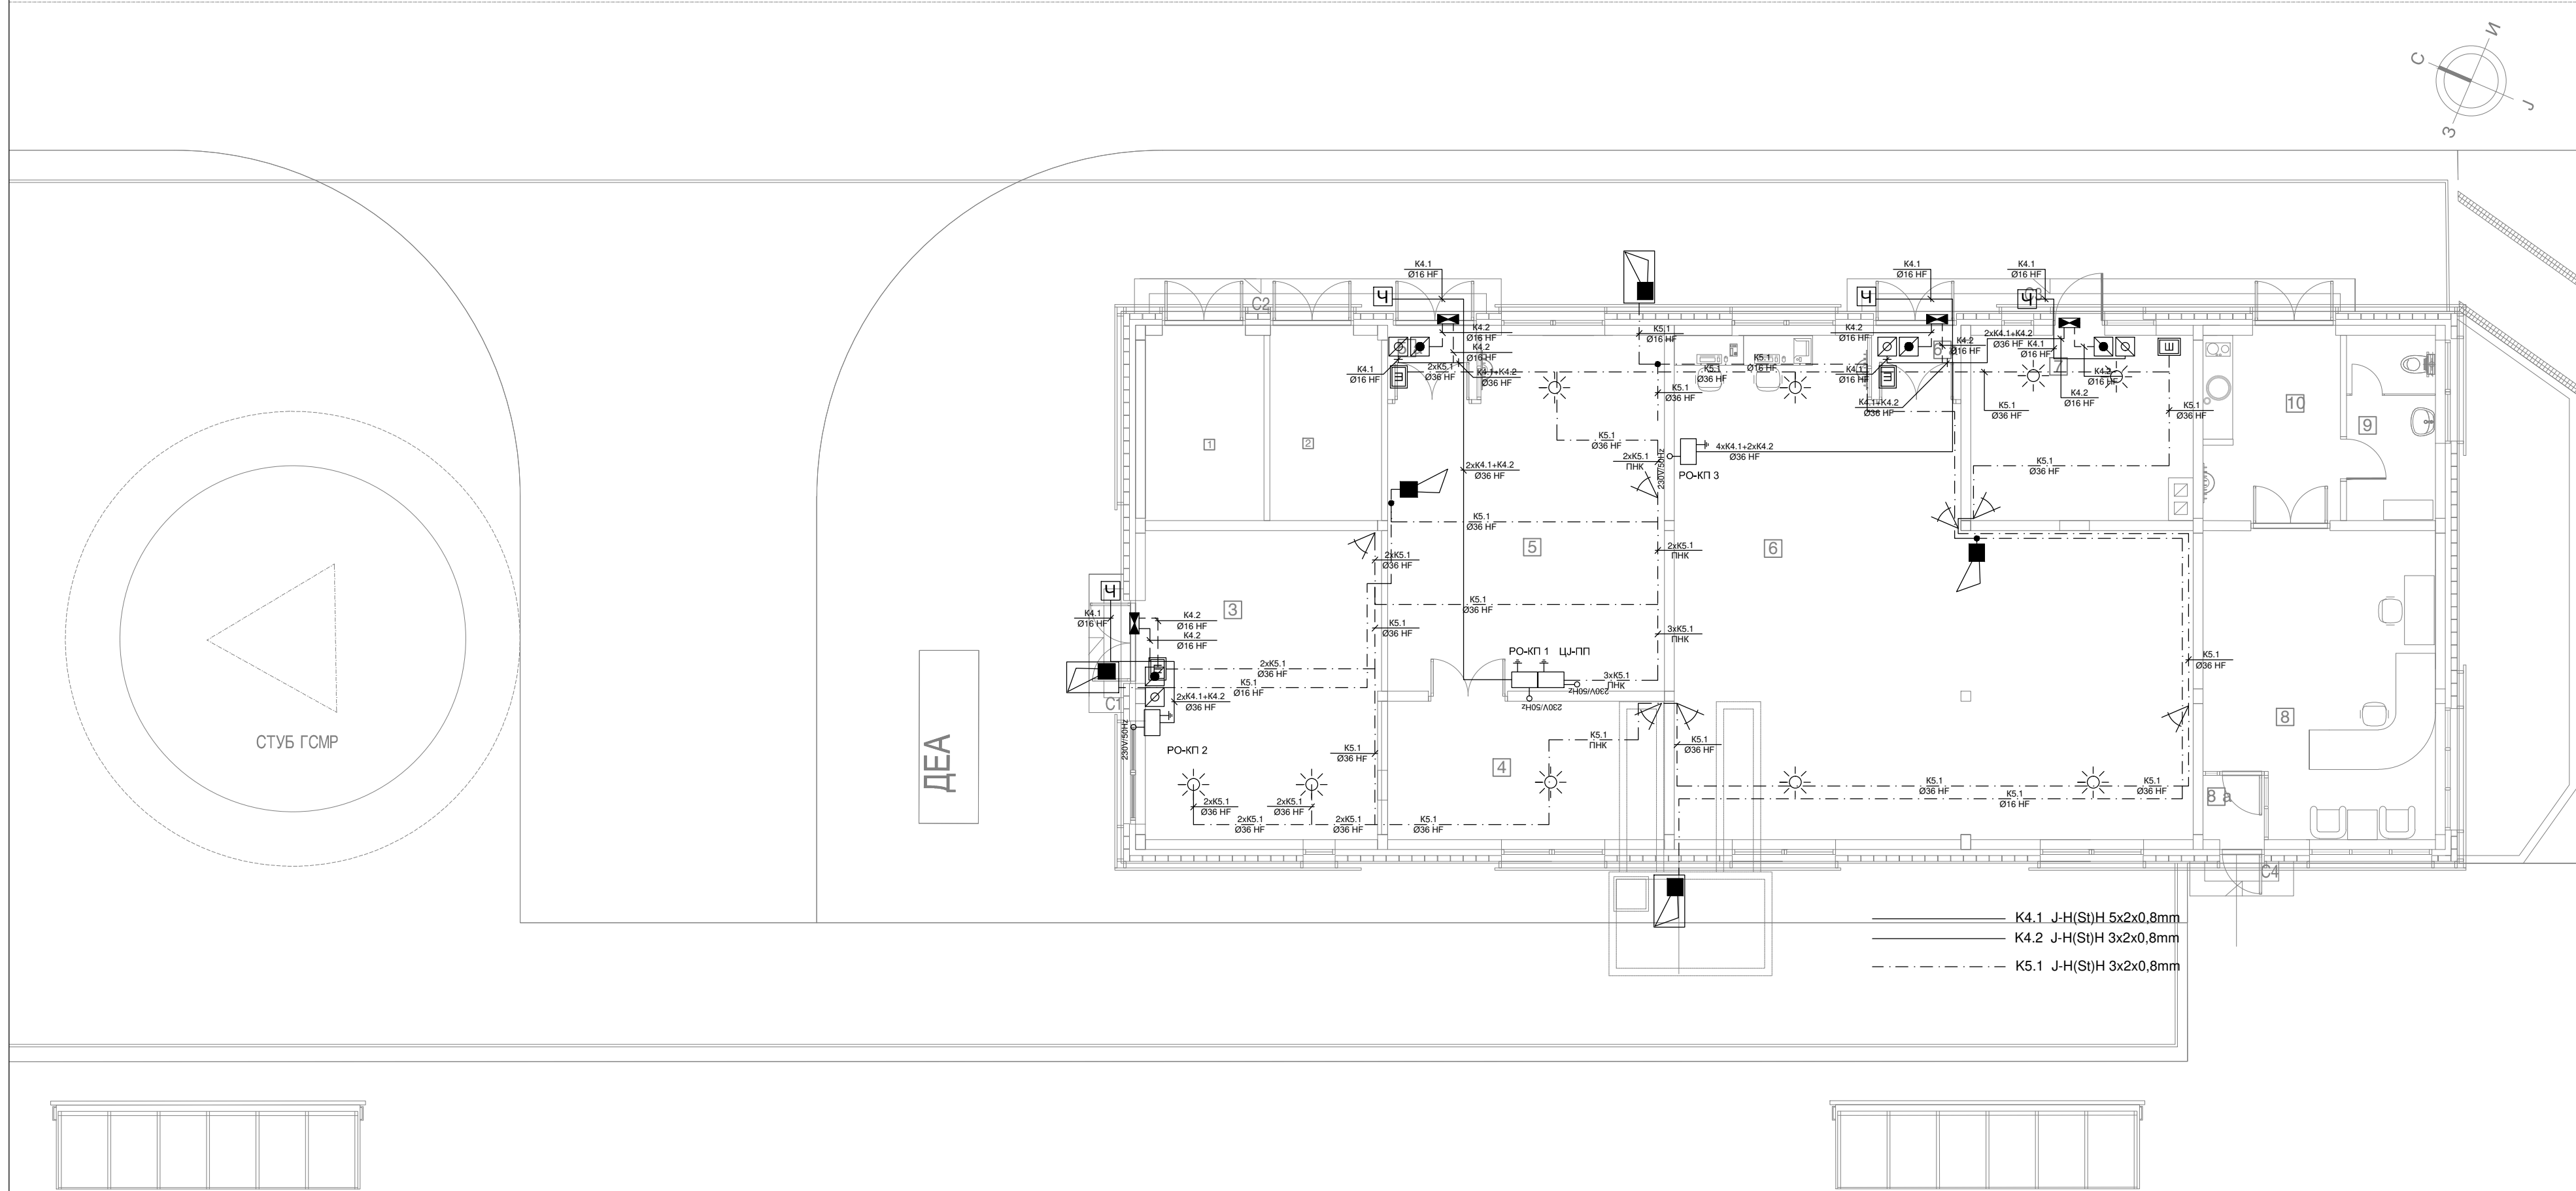

Приземље						
РЕД. БР.	НАМЕНА ПРОСТОРИЈЕ	П (m²)	О (m)	ОБРАДА		
				ПОД	ЗИД	ПЛАФОН
1	Трафо	8.18	11.86	цем. кошуљица	дисперзија	дисперзија
2	Електровенгет. инсталације	9.00	12.30	цем. кошуљица	дисперзија	дисперзија
3	Високонaponsка просторија	6.57	21.90	антистатик под на дистанцерима	акрилна боја	дисперзија
	Акубаторије	22.80		антистатик винил под	акрилна боја	дисперзија
4	ТК просторија	15.68	16.80	антистатик под на дистанцерима	акрилна боја	дисперзија
5	ТК просторија	37.71	25.60	антистатик под на дистанцерима	акрилна боја	дисперзија
5a	Ветробран	2.35	6.21	антистатик под на дистанцерима	/	/
6	СС напојно	85.91	41.60	антистатик под на дистанцерима	акрилна боја	дисперзија
6a	Ветробран	2.25	6.06	антистатик под на дистанцерима	/	/
7	СС - акубаторије	16.44	16.50	антистатик винил под	акрилна боја	дисперзија
8	Отправник возова	27.56	21.90	антистатик под на дистанцерима	акрилна боја	дисперзија
8a	Ветробран	1.61	5.07	антистатик под на дистанцерима	акрилна боја	дисперзија
9	Тоалет	6.75	11.10	керам. плочице	керам. плочице	дисперзија
10	Отправник возова - претпростор	10.35	14.27	керам. плочице	дисперзија	дисперзија
УКУПНО нето површина		253.16		(-3%)		245.56
Бруто површина		298.94				

Отворене површине						
РЕД. БР.	НАМЕНА ПРОСТОРИЈЕ	П (m²)	О (m)	ОБРАДА		
				ПОД	ЗИД	ПЛАФОН
C1	Улазни степеник	1,96	/	ливени терацио	/	/
C2	Улазни степеник	5,19	/	ливени терацио	/	/
C3	Улазни степеник	7,20	/	ливени терацио	/	/
C4	Улазни степеник	1,47	/	ливени терацио	/	/
УКУПНО		15,82				

03

02

01

БројДатумОпис

Ревизиони блок:

САОБРАЋАЈНИ ИНСТИТУТ ЦИП, д.о.о.
Немањина 6; 11000 Београд; Србија
Тел: 011/3618-134; Факс: 011/3618-324; web site: www.sicip.co.rs

Организациона јединица:ЕЛЕКТРОТЕХНИКА

Одговорни пројектант за трасу пруге:

лиценца број: 353 4455 03, 07-152-212/12
Периша Прокопијевић, дипл.инж.ел.
Сарадници:

Инвеститор пројекта:

Наручилац пројекта:

Објекат:

Део пројекта:

Немањина 6/IV, Београд

Joint Venture of China Railway International Corporation Ltd. (CRIC) No.10 Fuxing Road,Haidian District,Beijing P.R.China, 100844
China Communication Construction Company Ltd. (CCCC) No.85 Deshengmenwai Street,Xicheng District,Beijing P.R.China, 100088

ПРУГА БЕОГРАД - СУБОТИЦА - ДРЖАВНА ГРАНИЦА (КЕЛЕБИЈА)
ДЕОНИЦА ПРУГЕ НОВИ САД - СУБОТИЦА - ДРЖАВНА ГРАНИЦА (КЕЛЕБИЈА)

5/6.9 ДОЈАВА ПОЖАРА И СИСТЕМИ ТЕХНИЧКЕ ЗАШТИТЕ - ЛОКАЦИЈА ЛОВЋЕНАЦ-МАЛИ ИЋОШ

Александар Џелетовић, мастер инж. ел.
Нада Дамњановић, инж. ел.

Унутрашња контрола:
Татјана Кнежевић дипл.инж.ел.

Главни пројектант:
др Љиљана Милић Марковић, дипл. грађ. инж.

Руководилац организационе јединице:
Татјана Кнежевић дипл.инж.ел.

Цртеж:

Зграда за СС и ТТ - основа приземља - контрола приступа, дегазија провале

Размера:

1:100

Фаза пројекта:



датум:

Цртеж бр.

ПГД

04.2021.

2020-250-ЕЛЕ-5/6.9-Ц04

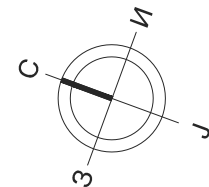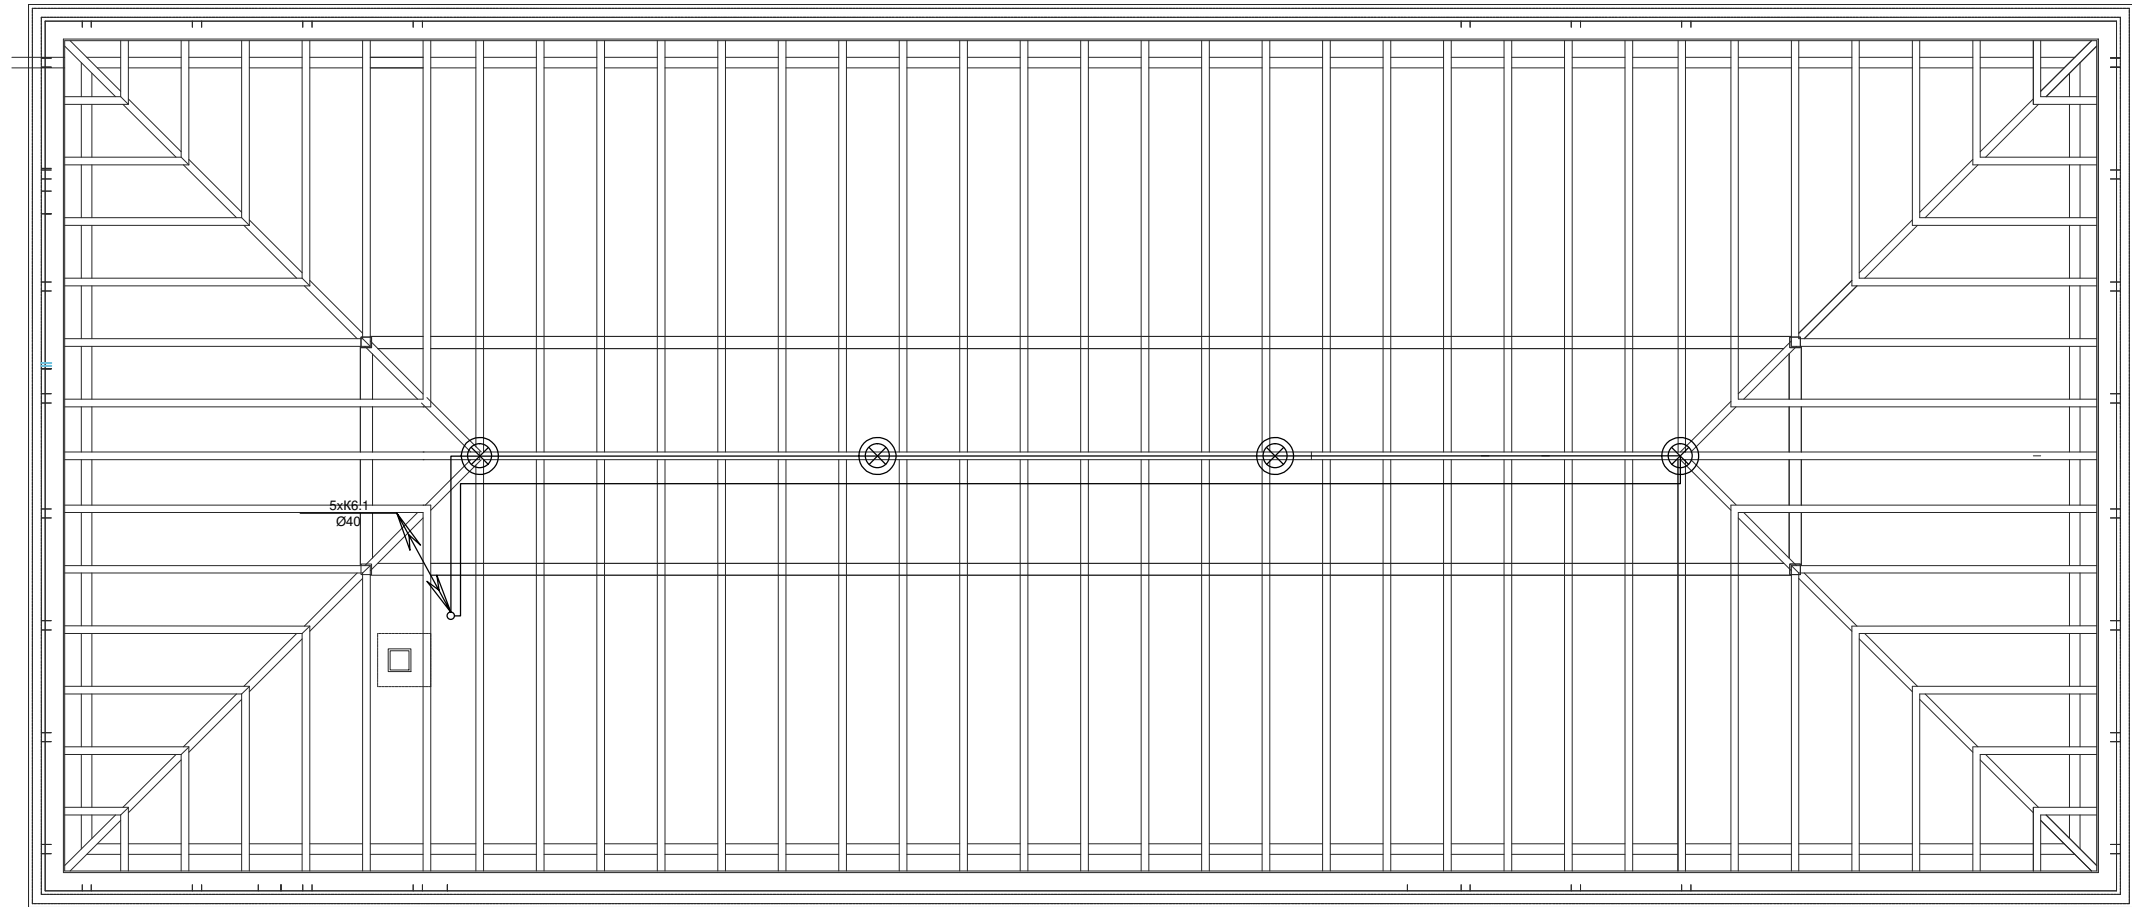

————— K6.1 - J-H(St)H 2x2x0,8
Један кабл система се води кроз цев Ø16, а два или више кроз цев Ø36.

03		
02		
01		
Број	Датум	Опис


Ревизиони блок:



САОБРАЋАЈНИ ИНСТИТУТ ЦИП, д.о.о.
Немањина 6; 11000 Београд; Србија
Тел: 011/3618-134; Факс: 011/3618-324; web site: www.sicip.co.rs



Организациона јединица:ЕЛЕКТРОТЕХНИКА

Одговорни пројектант за трасу пруге:	Инвеститор пројекта: "ИНФРАСТРУКТУРА ЖЕЛЕЗНИЦЕ СРБИЈЕ" А.Д.		
лиценца број: Периша Прокопијевић, дипл.инж.ел. Сарадници:	Немањина 6/IV, Београд		
	Наручилац пројекта:		
	Joint Venture of China Railway International Corporation Ltd. (CRIC) No.10 Fuxing Road,Haidian District,Beijing P.R.China, 100844 China Communication Construction Company Ltd. (CCCC) No.85 Deshengmenwai Street,Xicheng District,Beijing P.R.China, 100088		
Објекат: ПРУГА БЕОГРАД - СУБОТИЦА - ДРЖАВНА ГРАНИЦА (КЕЛЕБИЈА) ДЕОНИЦА ПРУГЕ НОВИ САД - СУБОТИЦА - ДРЖАВНА ГРАНИЦА (КЕЛЕБИЈА)		Део пројекта: 5/6.9 ДОЈАВА ПОЖАРА И СИСТЕМИ ТЕХНИЧКЕ ЗАШТИТЕ - ЛОКАЦИЈА ЛОВЋЕНАЦ-МАЛИ ИЂОШ	
Александар Џелетовић, мастер инж. ел. Нада Дамњановић, инж. ел.		Цртеж:	
Унутрашња контрола: Татјана Кнежевић дипл.инж.ел.		Зграда за СС и ТТ - основа крова - АДП	
Главни пројектант: др Љиљана Милић Марковић, дипл. грађ. инж.		Размера:	
Руководилац организационе јединице:		1:100	
Татјана Кнежевић дипл.инж.ел.		Фаза пројекта: ПГД	
		датум: 04.2021.	
		Цртеж бр. 2020-250-ЕЛЕ-5/6.9-Ц06	

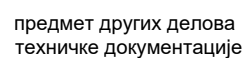

 САОБРАЋАЈНИ ИНСТИТУТ ЦИП, д.о.о.		03 02 01	
Инвеститор: " ИНФРАСТРУКТУРА ЖЕЛЕЗНИЦЕ СРБИЈЕ " А.Д.		Бр: Датум: Опис:	
Немањина 6/IV, 11000 Београд / Немањина 6/IV, 11000 Београд		Ревизиони блок/ Објект: ПРУГА БЕОГРАД - СУБОТИЦА - ДРЖАВНА ГРАНИЦА (КЕЛЕБИЈА) ДЕОНИЦА ПРУГЕ НОВИ САД - СУБОТИЦА - ДРЖАВНА ГРАНИЦА (КЕЛЕБИЈА)	
Наручилац пројекта:  中国铁路国际有限公司 CHINA RAILWAY International Co., Ltd.  CHINA COMMUNICATIONS CONSTRUCTION COMPANY LIMITED		Део пројекта: 5/6.9 ДОЈАВА ПОЖАРА И СИСТЕМИ ТЕХНИЧКЕ ЗАШТИТЕ - ЛОКАЦИЈА ЛОВЉЕНАЦ-МАЛИ ИОШО	
Организациона јединица: ЕЛЕКТРОТЕХНИКА			
Одговорни пројектант за П: Лиценца бр.: 353 4455 03, 07-152-212/12 Периша Прокопијевић, дипл. инж. ел.		Цртеж/ Блок шема мрежне опреме Размера:	
Сарадници: Александар Џелетовић, мастер инж. ел. Нада Дамњановић, инж. ел.		Фазе пројекта: ПНД	
Унутрашња контрола: Татјана Кнежевић, дипл.инж.ел. Главни пројектант: др Љиљана Милић Марковић, дипл. грађ. инж.		Датум: 04.2021. Цртеж бр: 2020-250-ЕЛЕ-5/6.9-Ц07	
Руководилац организационе јединице: Татјана Кнежевић, дипл.инж.ел.			

ТИПСКО ПОВЕЗИВАЊЕ ЕЛЕМЕНАТА СИСТЕМА КОНТОРЛЕ ПРИСТУПА

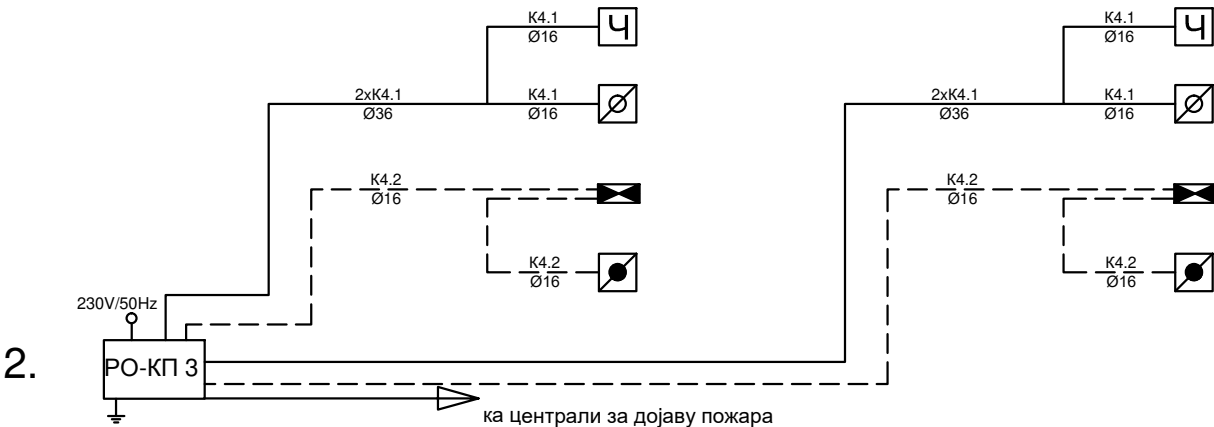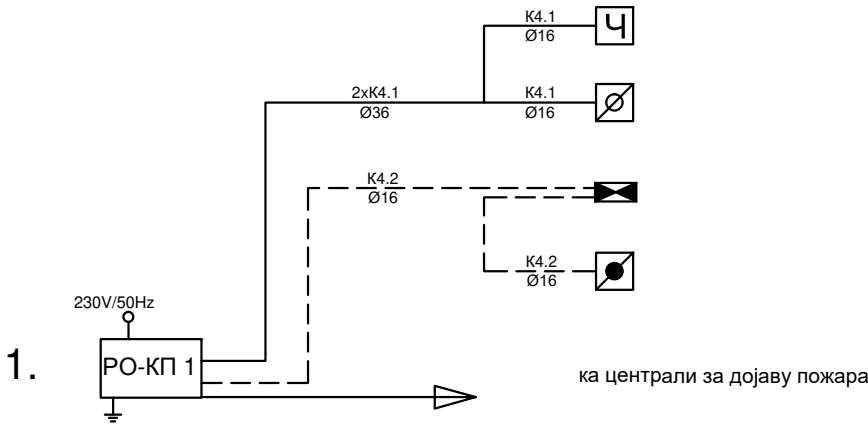


Зграда за СС и ТТ

K4.1: J-H(St)H 5x2x0,8mm

K4.2: J-H(St)H 2x2x0,8mm

 САОБРАЋАЈНИ ИНСТИТУТ ЦИП, д.о.о. Немањина 6/IV, 11000 Београд / Инвеститор:  "ИНФРАСТРУКТУРА ЖЕЛЕЗНИЦЕ СРБИЈЕ" А.Д. Немањина 6/IV, 11000 Београд Наручилац пројекта:  中国铁路国际有限公司 CHINA RAILWAY International Co., Ltd.  CHINA COMMUNICATIONS CONSTRUCTION COMPANY LIMITED	03		
	02		
	01		
	Бр:	Датум:	Опис:
Ревизиони блок:/			
Објект:/			
ПРУГА БЕОГРАД - СУБОТИЦА - ДРЖАВНА ГРАНИЦА (КЕЛЕБИЈА) ДЕОНИЦА ПРУГЕ НОВИ САД - СУБОТИЦА - ДРЖАВНА ГРАНИЦА (КЕЛЕБИЈА)			
Део пројекта:/			
5/6.9 ДОЈАВА ПОЖАРА И СИСТЕМИ ТЕХНИЧКЕ ЗАШТИТЕ - ЛОКАЦИЈА ЛОВЋЕНАЦ-МАЛИ ИЂОШ			
Организациона јединица: ЕЛЕКТРОТЕХНИКА			Цртеж:/
Одговорни пројектант за ТТ: Лиценца бр.: 353 4455 03, 07-152-212/12 Периша Прокопијевић, дипл. инж. ел.	Унутрашња контрола: Татјана Кнежевић, дипл.инж.ел. Главни пројектант: др Љиљана Милић Марковић, дипл. грађ. инж. Сарадници: Александар Џелетовић, мастер инж. ел. Нада Дамњановић, инж. ел.	Блок шема - контроле приступа	Размера:
Руководилац организационе јединице: Татјана Кнежевић, дипл.инж.ел.	Фаза пројекта: ПД	Датум: 04.2021.	Цртеж бр: 2020-250-ЕЛЕ-5/6.9-Ц08

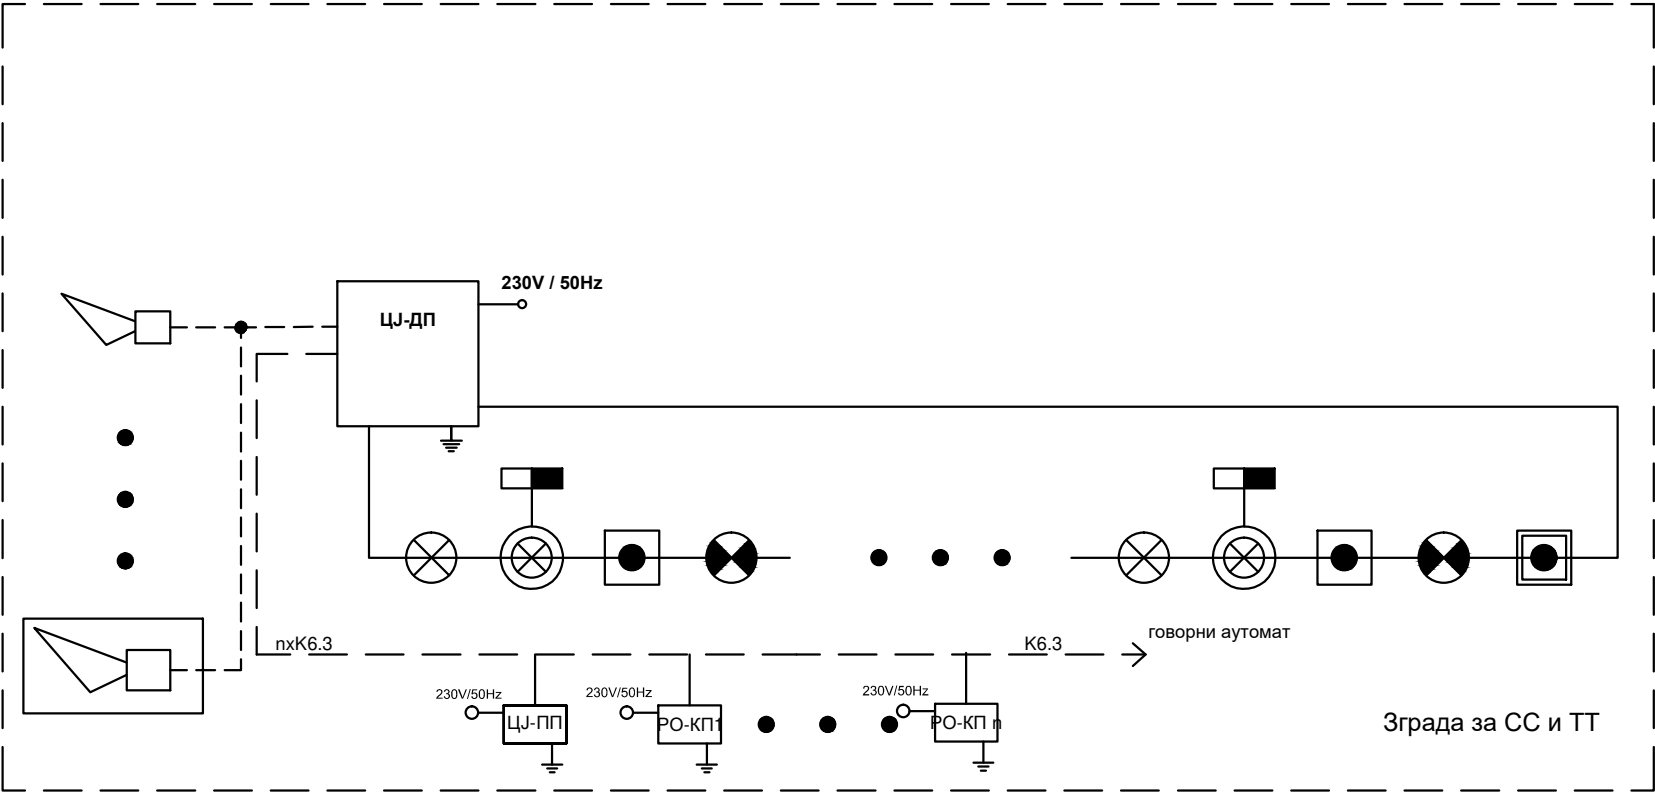

- K6.1 J-H(St)H 2x2x0,8
- K6.2 NHXHX FE180/E30 3x1,5mm2
- K6.3 K6.4 NHXHX FE180/E90 3x1,5mm2
- K6.5 JE-H(St)H FE180/E90 5x2x0,8mm
- K6.7 TK 59 M 5x4x0,8mm
- K6.8 PP00 3x1,5mm2

Један кабл система се води кроз цев Ø16, а два или више кроз цев Ø36.

 САОБРАЋАЈНИ ИНСТИТУТ ЦИП, д.о.о.		03		
Немањина 6/IV, 11000 Београд /		02		
Инвеститор:		01		
 " ИНФРАСТРУКТУРА ЖЕЛЕЗНИЦЕ СРБИЈЕ " А.Д.		Бр:		Датум:
Немањина 6/IV, 11000 Београд		Опис:		
Наручилац пројекта:		Ревизиони блок:		
 中国铁路国际有限公司 CHINA RAILWAY INTERNATIONAL CO., LTD.		Објект:		
 CHINA COMMUNICATIONS CONSTRUCTION COMPANY LIMITED		ПРУГА БЕОГРАД - СУБОТИЦА - ДРЖАВНА ГРАНИЦА (КЕЛЕБИЈА) ДЕОНИЦА ПРУГЕ НОВИ САД - СУБОТИЦА - ДРЖАВНА ГРАНИЦА (КЕЛЕБИЈА)		
Организациона јединица: ЕЛЕКТРОТЕХНИКА		Део пројекта:		
Одговорни пројектант за ТТ:		5/6.9 ДОЈАВА ПОЖАРА И СИСТЕМИ ТЕХНИЧКЕ ЗАШТИТЕ - ЛОКАЦИЈА ЛОВЋЕНАЦ-МАЛИ ИЂОШ		
Лиценца бр.: 353 4455 03, 07-152-212/12		Датум:		
Периша Прокопијевић, дипл. инж. ел.		04.2021.		
Сарадник:		Цртеж бр:		
Александар Џелетовић, мастер инж. ел.		2020-250-ЕЛЕ-5/6.9-Ц10		
Нада Дамњановић, инж. ел.		Размера:		